




PLANTA BAIXA VESTIÁRIOS E DEPÓSITO
ESCALA 1/125

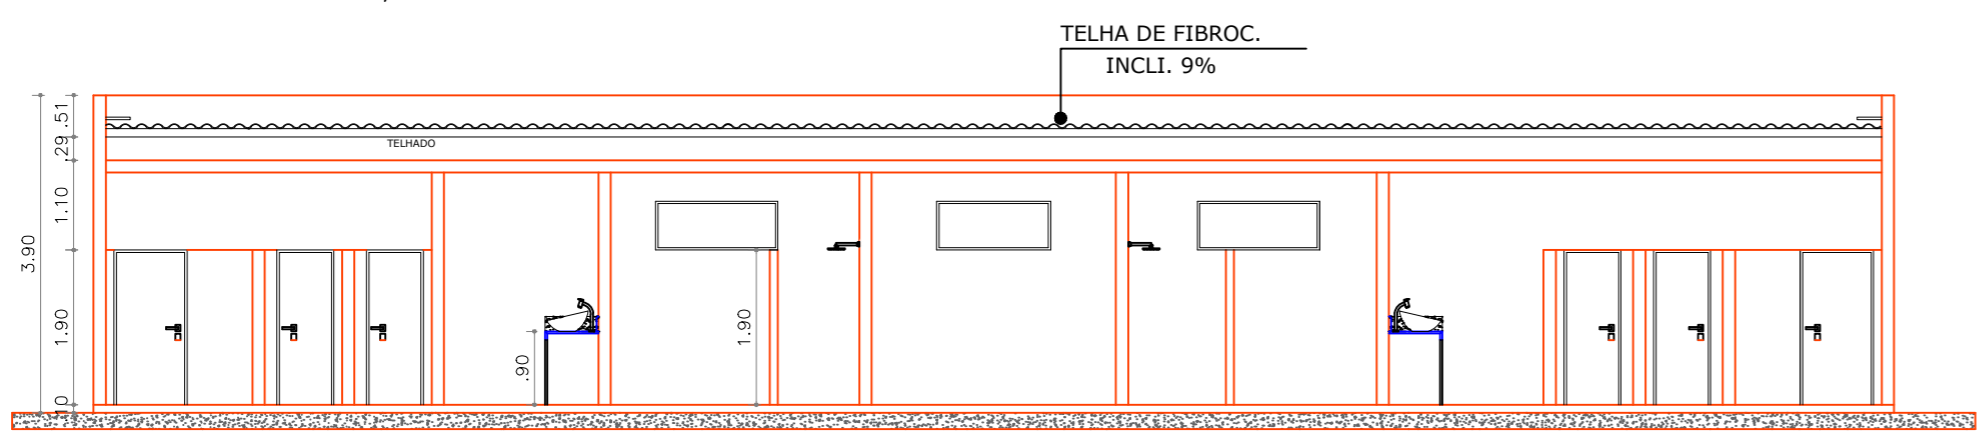

CORTE 1/1
ESCALA 1/125

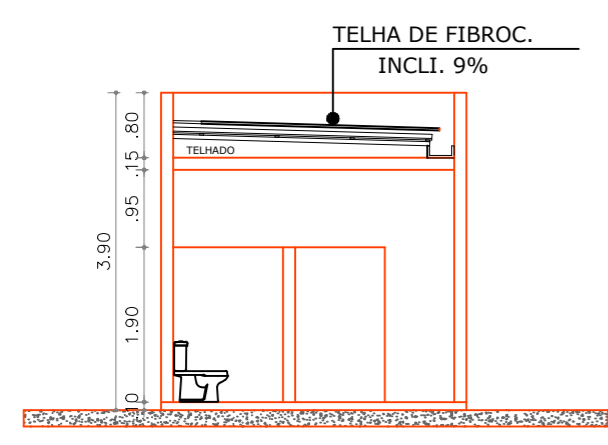

CORTE 2/2
ESCALA 1/125

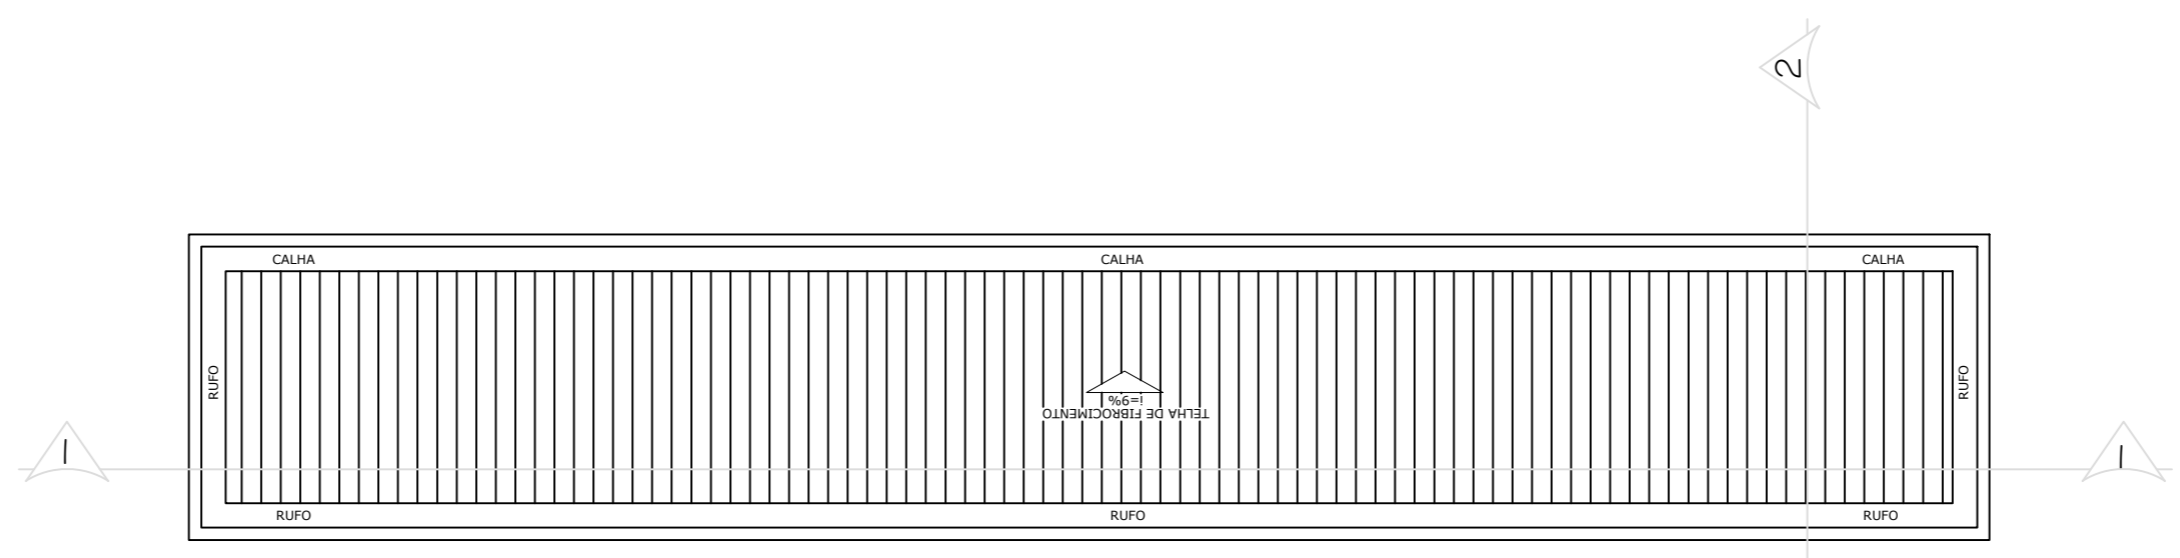

PLANTA DE COBERTURA
ESCALA 1/125

RESPONSÁVEL TÉCNICO: LAURA EMÍLIA GOES BARROS		
PROPRIETÁRIO: PREFEITURA MUNICIPAL DE PROPRIÁ		
PROJETO: CAMPO DE FUTEBOL	ESCALA: 1:125	FOLHA:
ENDEREÇO: CONJUNTO MARIA DO CARMO	REVISÃO --	02/02
ASSUNTO: PLANTA BAIXA VESTIÁRIO, CORTE E COBERTURA		DATA: ABR/2022