



- Bebedouro
- Lavatório
- PROJEÇÃO ALVENARIA
- BANCADA A SER SUBSTITUÍDA
- PEITORIL A SER SUBSTITUÍDO
- ALVENARIA A SER CONSTRUÍDA
- ESQUADRIAS DE MADEIRA A SER SUBSTITUÍDA
- PORTAS DE ALUMÍNIO A SER SUBSTITUÍDA

QUADRO DE ÁREAS

ÁREA TOTAL CONSTRUÍDA 1.223,44m<sup>2</sup>

OBSERVAÇÃO:

REVISÃO	DESCRIÇÃO	REVISADO POR	DATA
01	ELABORADO		
02			
03			

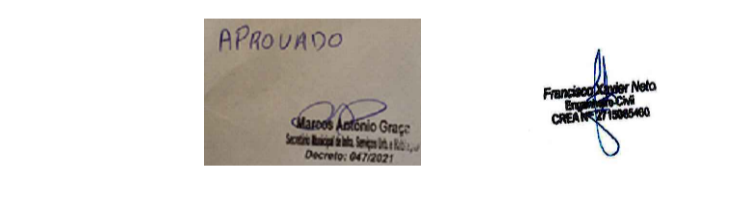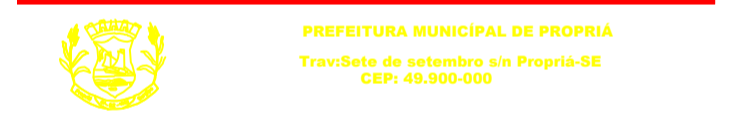

CO-AUTOR DO PROJETO	DATA	CAU	VISTO	SE

LEVANTAMENTO CADASTRAL ARQUITETÔNICO

## MERCADO MUNICIPAL DE PROPRIÁ

AV. CORONADO DE ARAÚJO, S/N, PROPRIÁ - SERGIPE

DATA	PROJETO	REVISÃO
01/09/2020	REFORMA MERCADO MUNICIPAL	

ESCALA 1/50 PLANTA PLANTA BAIXA - PAV. TÉRREO COL. PROJ. BLOCOS PLAN. 01/06

PLANTA BAIXA - PAV. TÉRREO  
ESCALA 1:50