
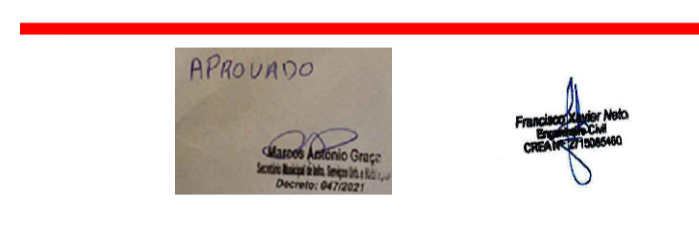


PLANTA BAIXA - PAV. TÉRREO  
ESCALA 1:50

QUADRO DE ÁREAS  
ÁREA TOTAL CONSTRUÍDA 1.223,44m<sup>2</sup>  
OBSERVAÇÃO:

REVISÃO	DESCRIÇÃO	REVISADO POR	DATA
01			
02			
03			

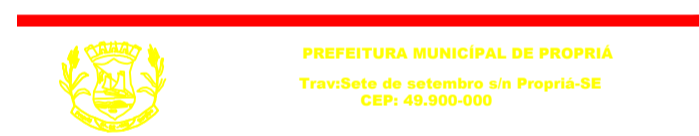

CO-AUTOR DO PROJETO	DATA	CAU	VISTO	SE

LEVANTAMENTO CADASTRAL ARQUITETÔNICO  
**MERCADO MUNICIPAL DE PROPRIÁ**  
AV. CONRADO DE ARAÚJO, S/N. PROPRIÁ - SERGIPE

DATA	PROJETO	REVISÃO
09/09/2020	REFORMA MERCADO MUNICIPAL	
ESCALA 1/50	PLANTAS COTAS BANCADAS - PAV. TÉRREO	COL. PROJ.   BLOCOS   PLAN. 01/03