


QUADRO DE ÁREAS
 ÁREA TOTAL CONSTRUÍDA — 1.223,44m²
 OBSERVAÇÃO:

REVISÃO	DESCRIÇÃO	REVISADO POR	DATA
01			
02			
03			

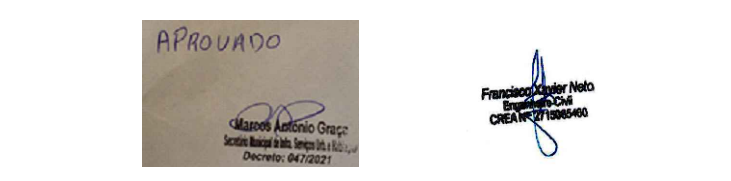

CO-AUTOR DO PROJETO	DATA	CAU	VISTO	SE
CO-AUTOR DO PROJETO	DATA	CAU	VISTO	SE
LEVANTAMENTO	DATA	CREA	VISTO	SE
DIGITALIZAÇÃO	DATA	CREA	VISTO	SE

LEVANTAMENTO CADASTRAL ARQUITETÔNICO
MERCADO MUNICIPAL DE PROPRIÁ
 AV. CONRADO DE ARAÚJO, S/N, PROPRIÁ - SERGIPE

DATA	PROJETO	REVISÃO
02/09/2020	REFORMA MERCADO MUNICIPAL	
ESCALA	PLANTAS	COL. PROJ. BLOCOS PLAN.
1/50	COTAS TESTEIRAS - PAV. TERREO	02/03

PLANTA BAIXA - PAV. TÉRREO
 ESCALA 1:50