


PLANTA BAIXA - PAV. TÉRREO
ESCALA 1:50

QUADRO DE ÁREAS
ÁREA TOTAL CONSTRUÍDA 1.223,44m²
OBSERVAÇÃO:

REVISÃO	DESCRIÇÃO	REVISADO POR	DATA
01			
02			
03			

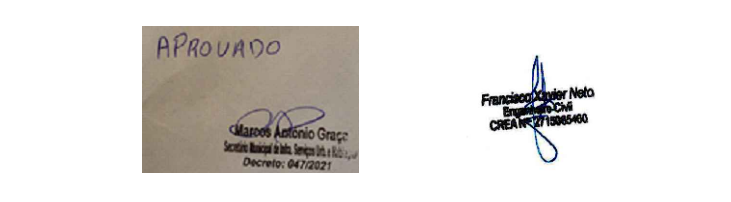

CO-AUTOR DO PROJETO	DATA	CAU	VISTO	SE
CO-AUTOR DO PROJETO	DATA	CAU	VISTO	SE
LEVANTAMENTO	DATA	CREA	VISTO	SE
DIGITALIZAÇÃO	DATA	CREA	VISTO	SE

LEVANTAMENTO CADASTRAL ARQUITETÔNICO
MERCADO MUNICIPAL DE PROPRIÁ
AV. CONRADO DE ARAÚJO, S/N, PROPRIÁ - SERGIPE

DATA	PROJETO	REVISÃO
09/09/2020	REFORMA MERCADO MUNICIPAL	
ESCALA 1/50	PLANTAS COTAS PEITORIS - PAV. TÉRREO	COL. PROJ. BLOCOS PLAN. 03/03