


LEGENDA

- URBANÍSTICO
- ESTRADA NÃO PAVIMENTADA
- TALUDE
- EIXO PROJETADO
- VIA PROJETADA (BORDO DE TERRAPLENAGEM)
- VIAS QUE RECEBERÃO PAVIMENTAÇÃO EM ASFALTO
- VIAS QUE RECEBERÃO RECAPEAMENTO EM ASFALTO
- CALÇADA - EXECUTAR EM PISO CIMENTADO e=5cm
- PAVIMENTAÇÃO EXISTENTE A CONSERVAR


RESUMO DOS VOLUMES DE PAVIMENTO ASFÁLTICO

	MEIO-FIO (m)	CBUQ (m2)	CBUQ (m3)	BASE (m3)	SUB-BASE (m3)	REFORÇO (m3)
TRECHO BREJO DO CAJUEIRO	931,00	2.948,36	147,42	442,25	589,67	1.031,93

SEÇÃO TÍPICA DE PAVIMENTAÇÃO

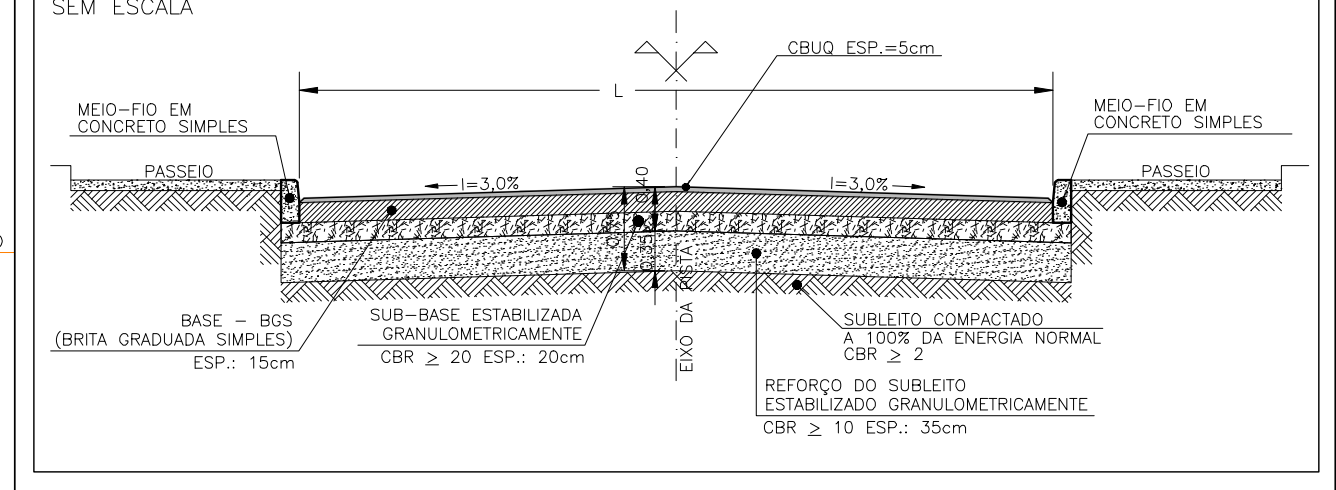

DETALHE DO MEIO-FIO SIMPLES

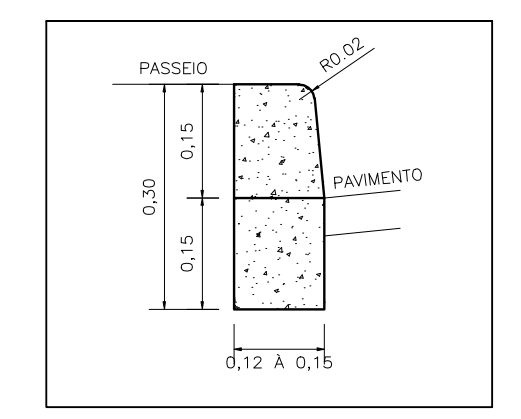

NOTAS

- OS VALORES APRESENTADOS SÃO GEOMÉTRICOS, DEVENDO SER VERIFICADOS OS FATORES DE EMPOLAMENTO, A DEPENDER DE CADA TIPO DE MATERIAL.

PREFEITURA MUNICIPAL DE PROPRIÁ

Larry Uchôa

Arquiteto e Urbanista

CRU: 13.117.320/0001-78

RESPONSÁVEL TÉCNICO: Larry Uchôa Guimarães <small>Arquiteto e Urbanista CRU: A149779-0</small>	CLIENTE: PREFEITURA MUNICIPAL DE PROPRIÁ <small>CNPJ: 13.117.320/0001-78</small>	FOLHA: <div style="font-size: 24pt; font-weight: bold;">01/01</div> REVISÃO: <div style="font-size: 24pt; font-weight: bold;">00</div>
EMPREENDIMENTO: CLIENTE: PREFEITURA MUNICIPAL DE PROPRIÁ / CNPJ: 13.117.320/0001-78 OBRA: CONSTRUÇÃO DE INFRAESTRUTURA PARA TRECHO DA ESTRADA BREJO DO CAJUEIRO ENDEREÇO: POVOADO BREJO DO CAJUEIRO, MUNICÍPIO DE PROPRIÁ		TIPO DE PROJETO: PAVIMENTAÇÃO ETAPA DO PROJETO: EXECUTIVO
CONTEÚDO: CONSTRUÇÃO DE INFRAESTRUTURA PARA TRECHO DA ESTRADA DE ACESSO BREJO DO CAJUEIRO, PROPRIÁ/SE PROJETO DE PAVIMENTAÇÃO IMPLANTAÇÃO GERAL		ESCALA: 1:500 DATA: ABRIL/2022 DESENHISTA: Larry Uchôa Arq. ARQUIVO: larryuchoa.ur@gmail.com