




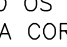



LEGENDA

-  - INDICAÇÃO DE SINALIZAÇÃO VERTICAL EM PLANTA COM POSTE ÚNICO
-  - INDICAÇÃO DE SINALIZAÇÃO PARA LOGRADOURO EM PLANTA
-  - INDICAÇÃO DE SALIÊNCIA POR LOMBADA
-  - VIAS CONTEMPLADAS NO ESCOPO DO PROJETO
-  - LINHA DE BORDO (LBO), SINALIZAÇÃO HORIZONTAL QUE DELIMITA A PARTE DA PISTA DESTINADA AO DESLOCAMENTO DOS VEÍCULOS, ESTABELECEndo OS LIMITES LATERAIS ATRAVÉS DE FAIXA CONTÍNUA PINTADA NA COR BRANCA, ESP.: 0,10m.
-  - LINHA SIMPLES CONTÍNUA (LFO-1), SINALIZAÇÃO HORIZONTAL INDICANDO SENTIDO DUPL., ATRAVÉS DE FAIXA PINTADA NA COR AMARELA, ESP.: 0,10m.
-  - SINALIZAÇÃO HORIZONTAL TIPO "FAIXA DE PEDESTRE", PINTADA NAS CORES AZUL E BRANCA (VER DETALHES GERAIS)


PLACAS DE ADVERTÊNCIA




A-2a
CURVA À ESQUERDA




A-2b
CURVA À DIREITA

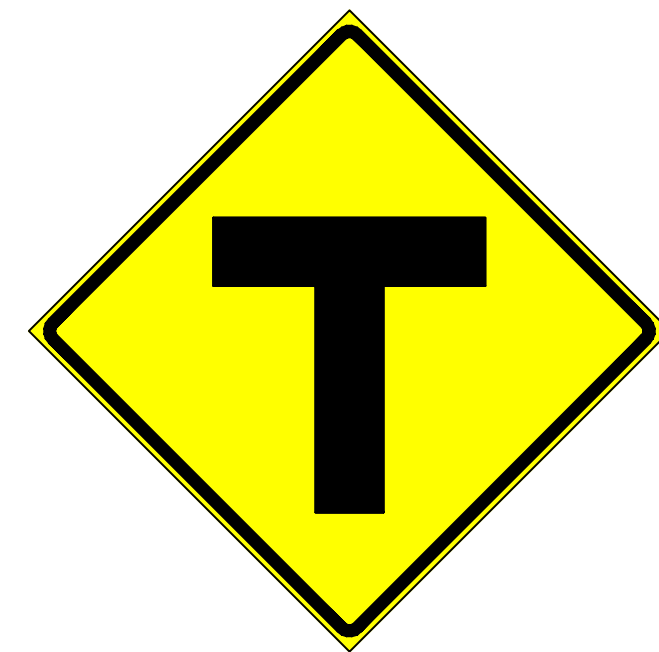

A-8
INTERSEÇÃO EM "T"

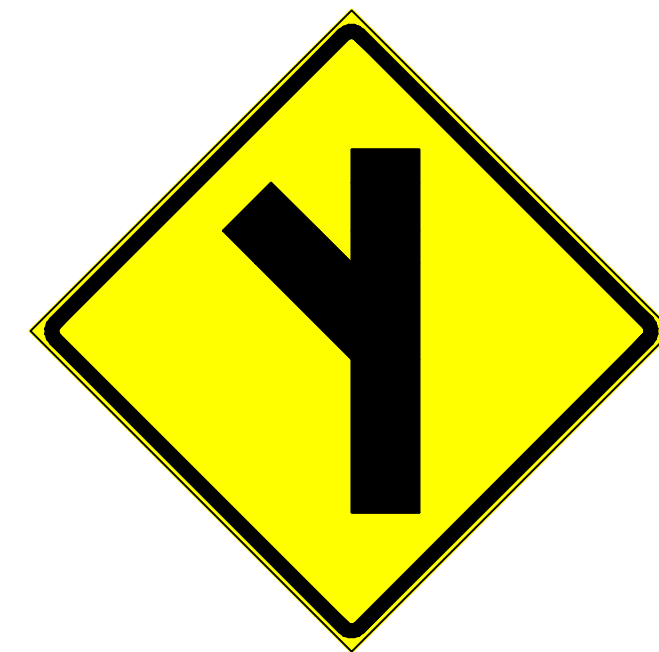

A-10a
ENTRONCAMENTO OBLÍQUO À ESQUERDA

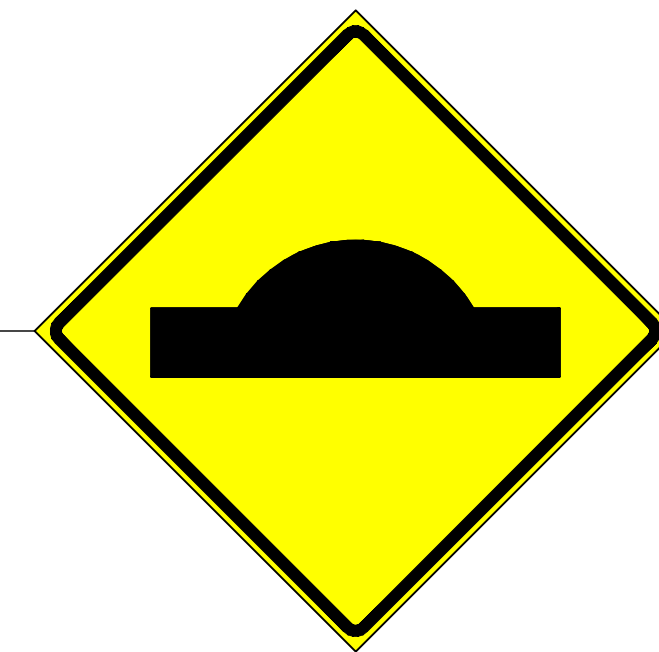


A-18
SALIÊNCIA OU LOMBADA

PLACAS DE REGULAMENTAÇÃO




R-1
PARADA OBRIGATÓRIA

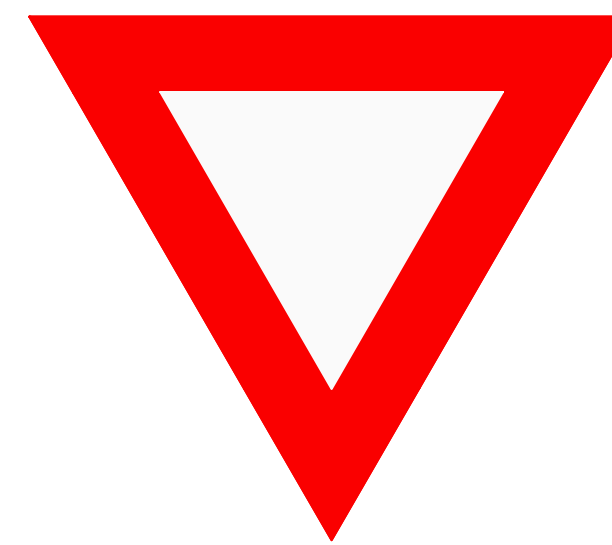


R-2
DE A PREFERÊNCIA

DIMENSÕES DAS PLACAS


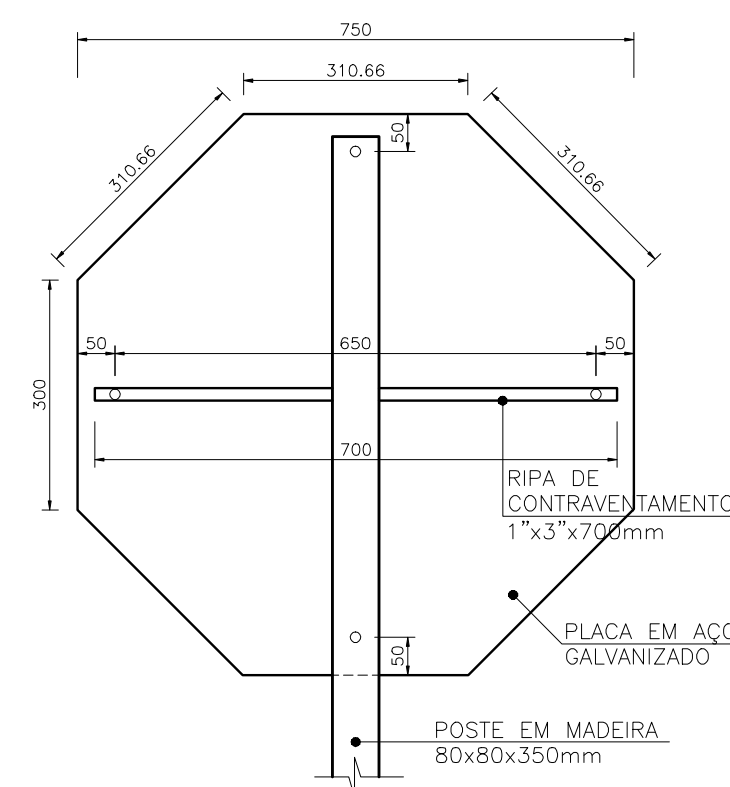


PLACA FORMATO OCTOGONAL

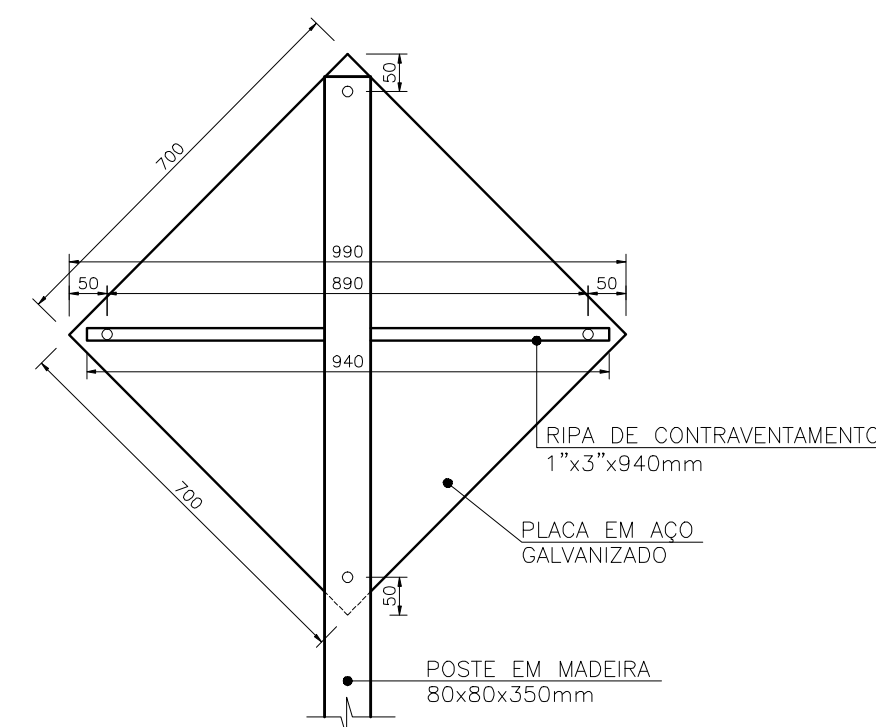


PLACA FORMATO DIAGONAL

DETALHES DAS PLACAS DE LOGRADOURO

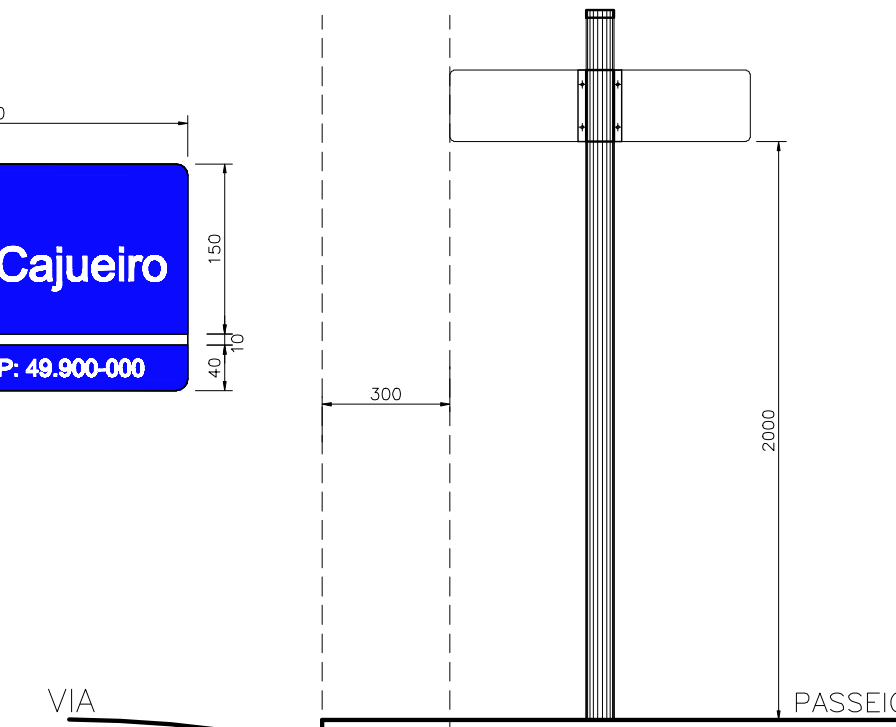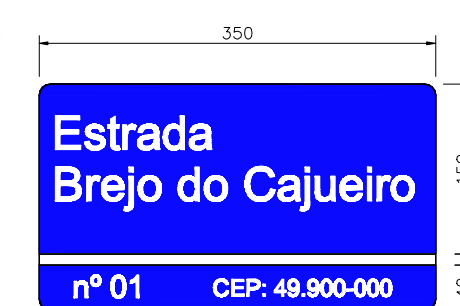

DETALHES DE FIXAÇÃO DAS PLACAS

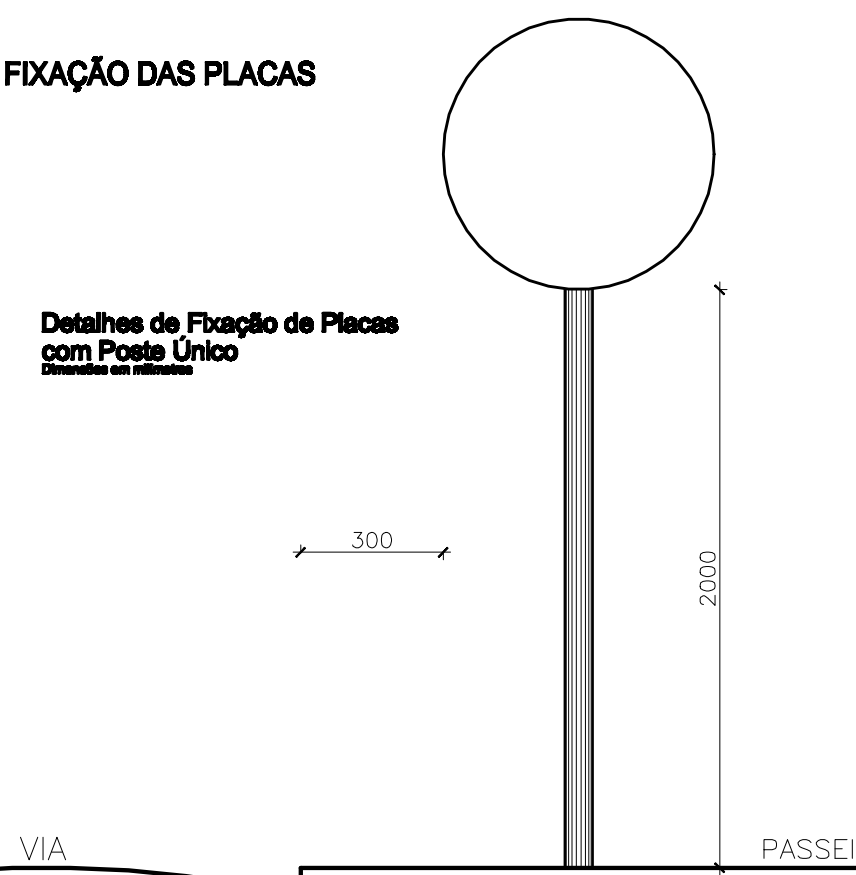

NOTAS



RESPONSÁVEL TÉCNICO: Larry Uchôa Guimarães Arquiteto e Urbanista CAU n. A149779-D	CLIENTE: PREFEITURA MUNICIPAL DE PROPRIÁ CNPJ: 13.117.320/0001-78	FOLHA: 02/02
		REVISÃO: 00
EMPREENHIMENTO: CLIENTE: PREFEITURA MUNICIPAL DE PROPRIÁ / CNPJ: 13.117.320/0001-78		TIPO DE PROJETO: SINALIZAÇÃO
OBRA: CONSTRUÇÃO DE INFRAESTRUTURA PARA TRECHO DA ESTRADA BREJO DO CAJUEIRO		ETAPA DO PROJETO: EXECUTIVO
ENDEREÇO: POVOADO SÃO MIGUEL, MUNICÍPIO DE PROPRIÁ/SE		ESCALA: 1:10
CONTEÚDO: CONSTRUÇÃO DE INFRAESTRUTURA PARA TRECHO DA ESTRADA DE ACESSO BREJO DO CAJUEIRO, PROPRIÁ/SE		DATA: ABRIL/2022
PROJETO DE SINALIZAÇÃO HORIZONTAL E VERTICAL DETALHES GERAIS		DESENHISTA: Larry Uchôa Arq.
		ARQUIVO: larryucha.arq@gmail.com