







LEGENDA

-  TERRENO NATURAL
-  GREIDE PROJETADO (COTA DE PAVIMENTO ACABADO)
-  ÁREA DE CORTE
-  ÁREA DE ATERRO

PERFIL ALINHAMENTO - TRECHO 01

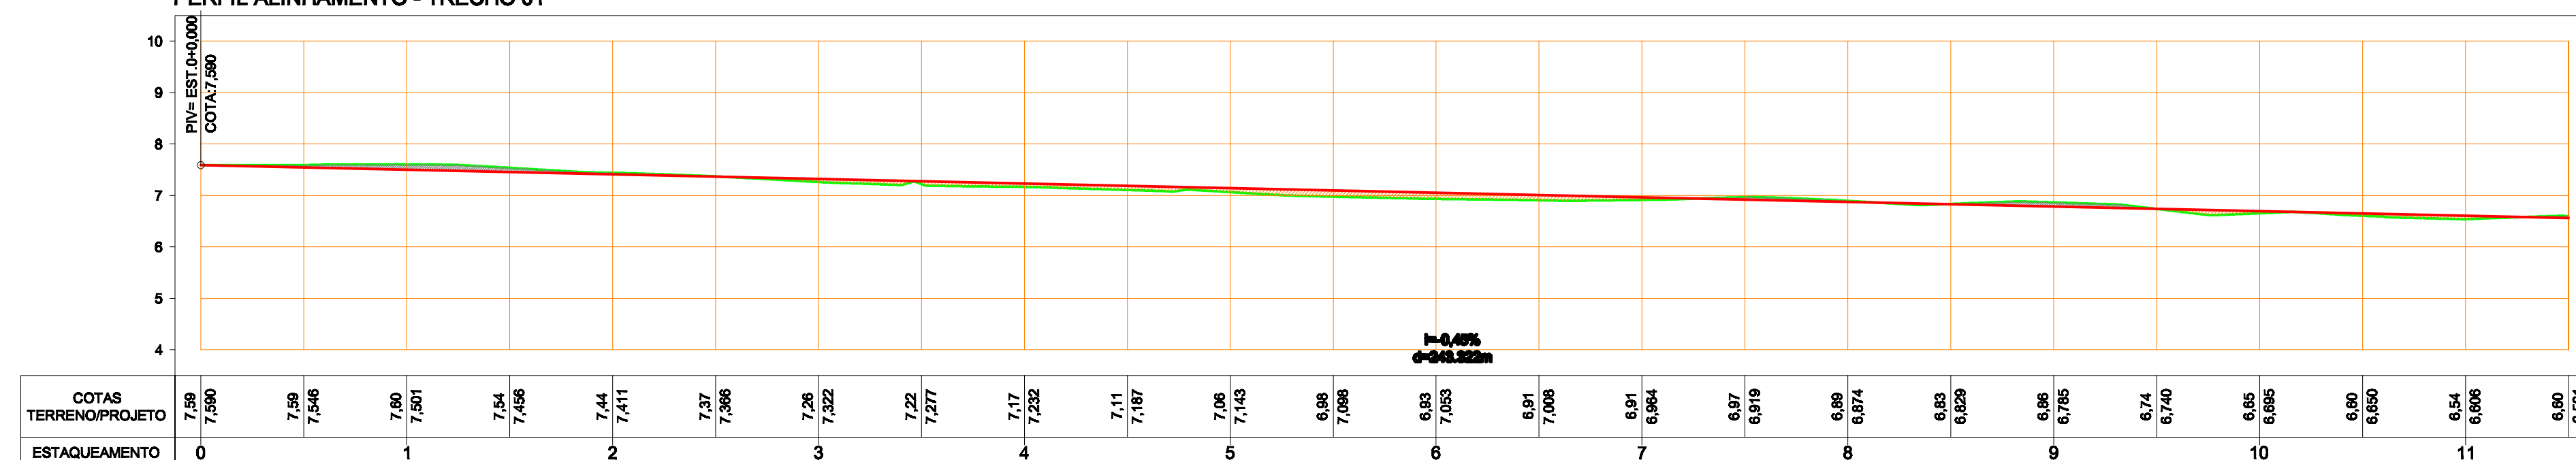

PERFIL ALINHAMENTO - TRECHO 01 (continuação)

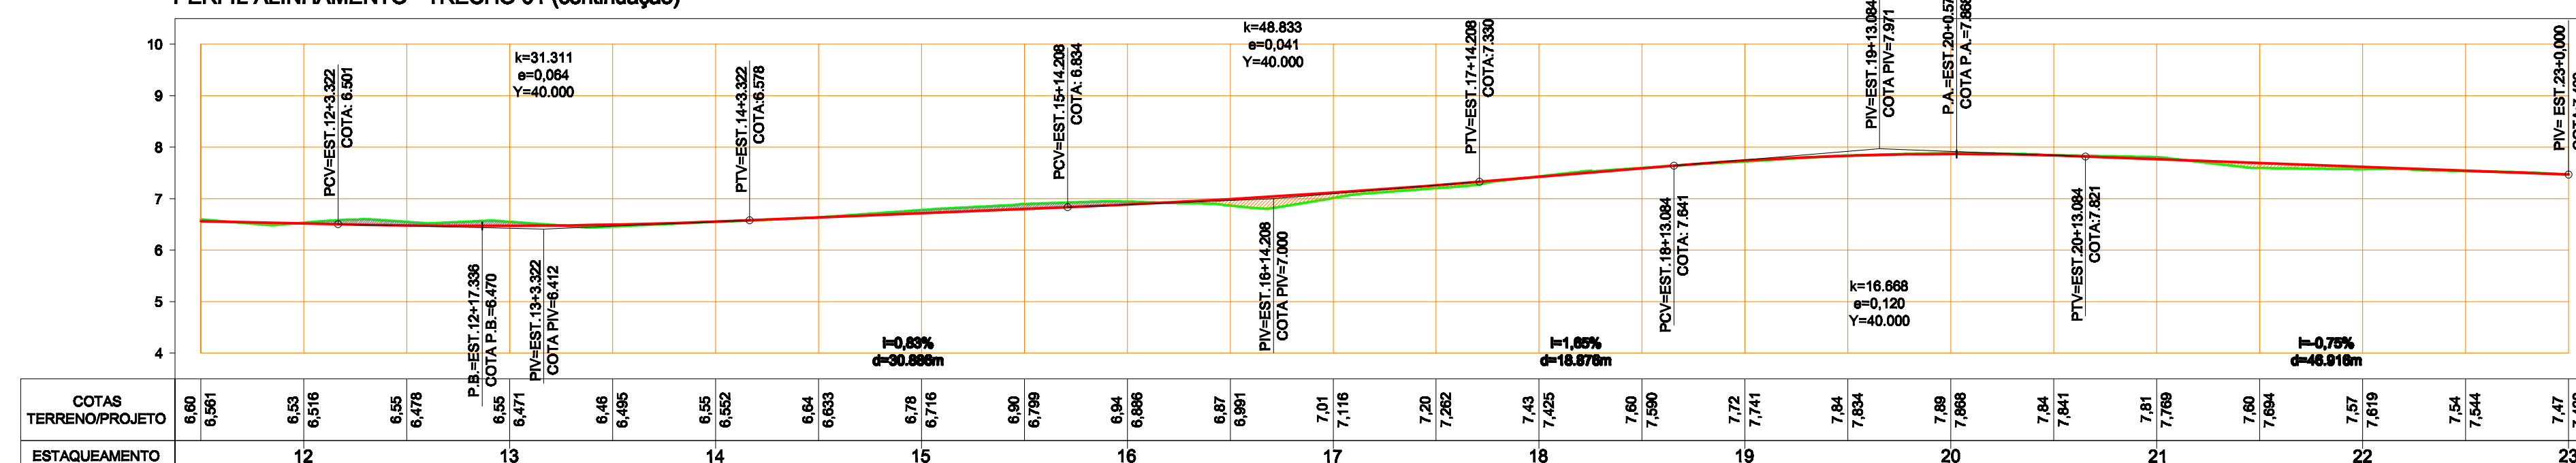

NOTAS

- OS VALORES APRESENTADOS SÃO GEOMÉTRICOS, DEVENDO SER VERIFICADOS OS FATORES DE EMPOLAMENTO, A DEPENDER DE CADA TIPO DE MATERIAL;
- TODOS MATERIAIS DE CORTE EM QUESTÃO SERÃO DESTINADOS PARA BOTA-FORA, COM DIRECIONAMENTO DE ACORDO COM NECESSIDADE DEFINIDA PELA PREFEITURA.



RESPONSÁVEL TÉCNICO: Larry Uchôa Guimarães Arquiteto e Urbanista CAU n. A149779-D	CLIENTE: PREFEITURA MUNICIPAL DE PROPRIÁ CNPJ: 13.117.320/0001-78	FOLHA: 05/07
		REVISÃO: 00
EMPRESAMENTO: CLIENTE: PREFEITURA MUNICIPAL DE PROPRIÁ / CNPJ: 13.117.320/0001-78 OBRA: CONSTRUÇÃO DE INFRAESTRUTURA PARA TRECHO DA ESTRADA BREJO DO CAJUEIRO ENDEREÇO: POVOADO SÃO MIGUEL, MUNICÍPIO DE PROPRIÁ/SE		TIPO DE PROJETO: GEOMÉTRICO
CONTEÚDO: CONSTRUÇÃO DE INFRAESTRUTURA PARA TRECHO DA ESTRADA DE ACESSO BREJO DO CAJUEIRO, PROPRIÁ/SE PROJETO GEOMÉTRICO PERFIL LONGITUDINAL		ETAPA DO PROJETO: EXECUTIVO
		ESCALA: 1:500
		DATA: ABRIL/2022
		DESENHISTA: Larry Uchôa Arq.
		ARQUIVO: larryuchoa.arq@gmail.com