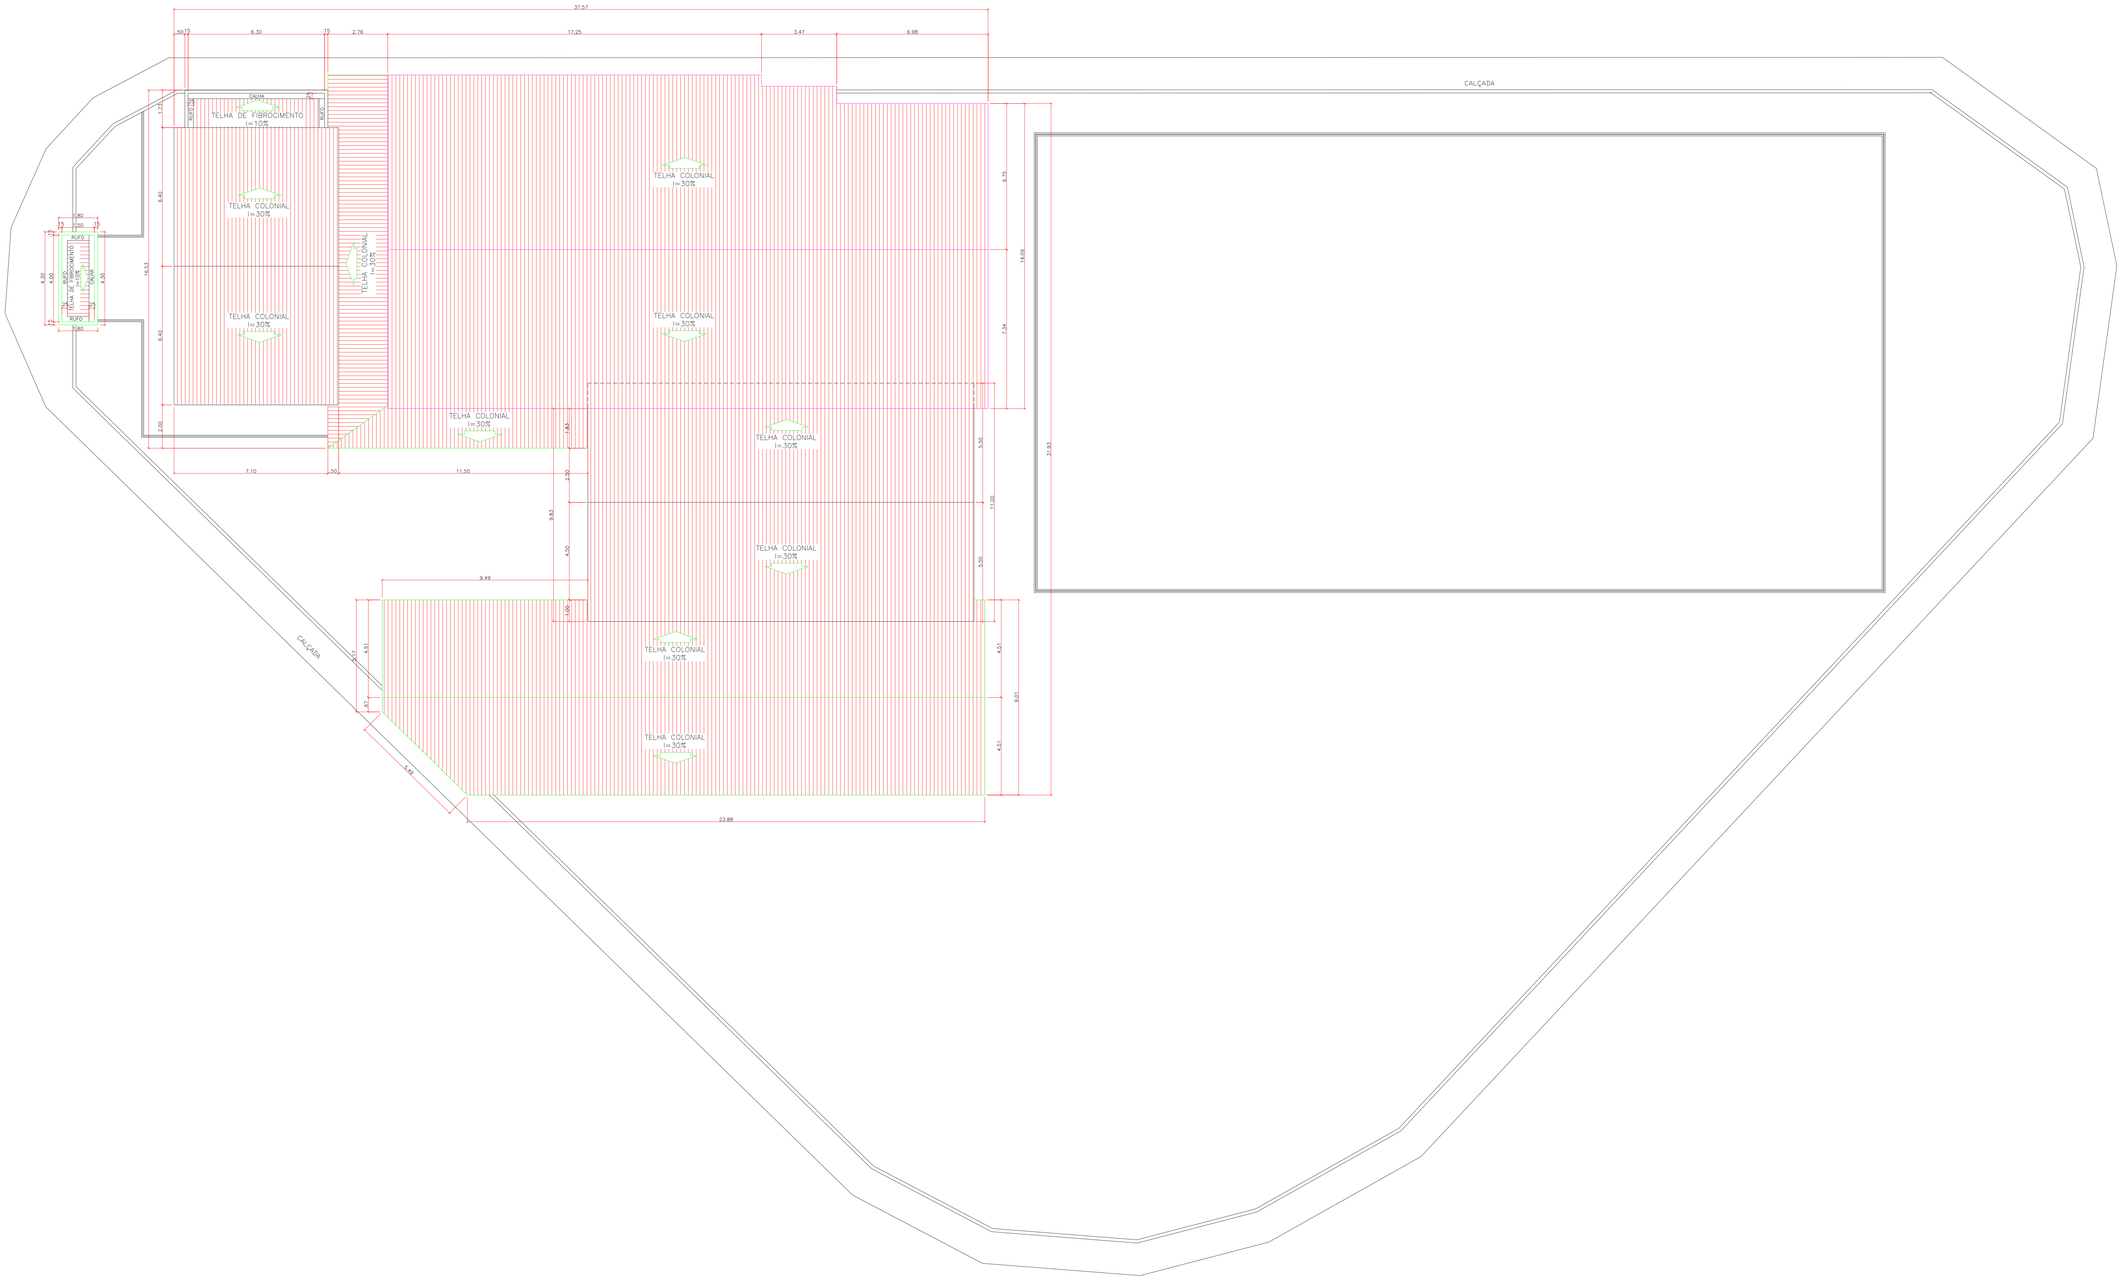

REV. Nº	DATA	DESCRIÇÃO DA MODIFICAÇÃO

Responsável Técnico: YURI BATISTA BARROS
CREA: 271168555-5

Proprietário:

Construtor:

PREFEITURA MUNICIPAL DE PROPRIÁ
Trav.Sete de setembro Nº 37 Propriá-SE
CEP: 49.900-000

Nome do Empreendimento:

Endereço do Empreendimento:
RUA G01, S/N, CONJUNTO MARIA DO CARMO ALVES.

Subtítulo:
PLANTA DE COBERTURA

Título do Desenho:
PLANTA DE COBERTURA ESCOLA CLÁUDIO NUNES

Fase: EE

Nome do Arquivo: DETALHAMENTO

Folha: 02

Revisão: R01

Responsável	Data	Desenhista	Escala
YURI BARROS	14/03/23	YURI BARROS	INDICADA

FORMATO - A0 (841x1189mm)