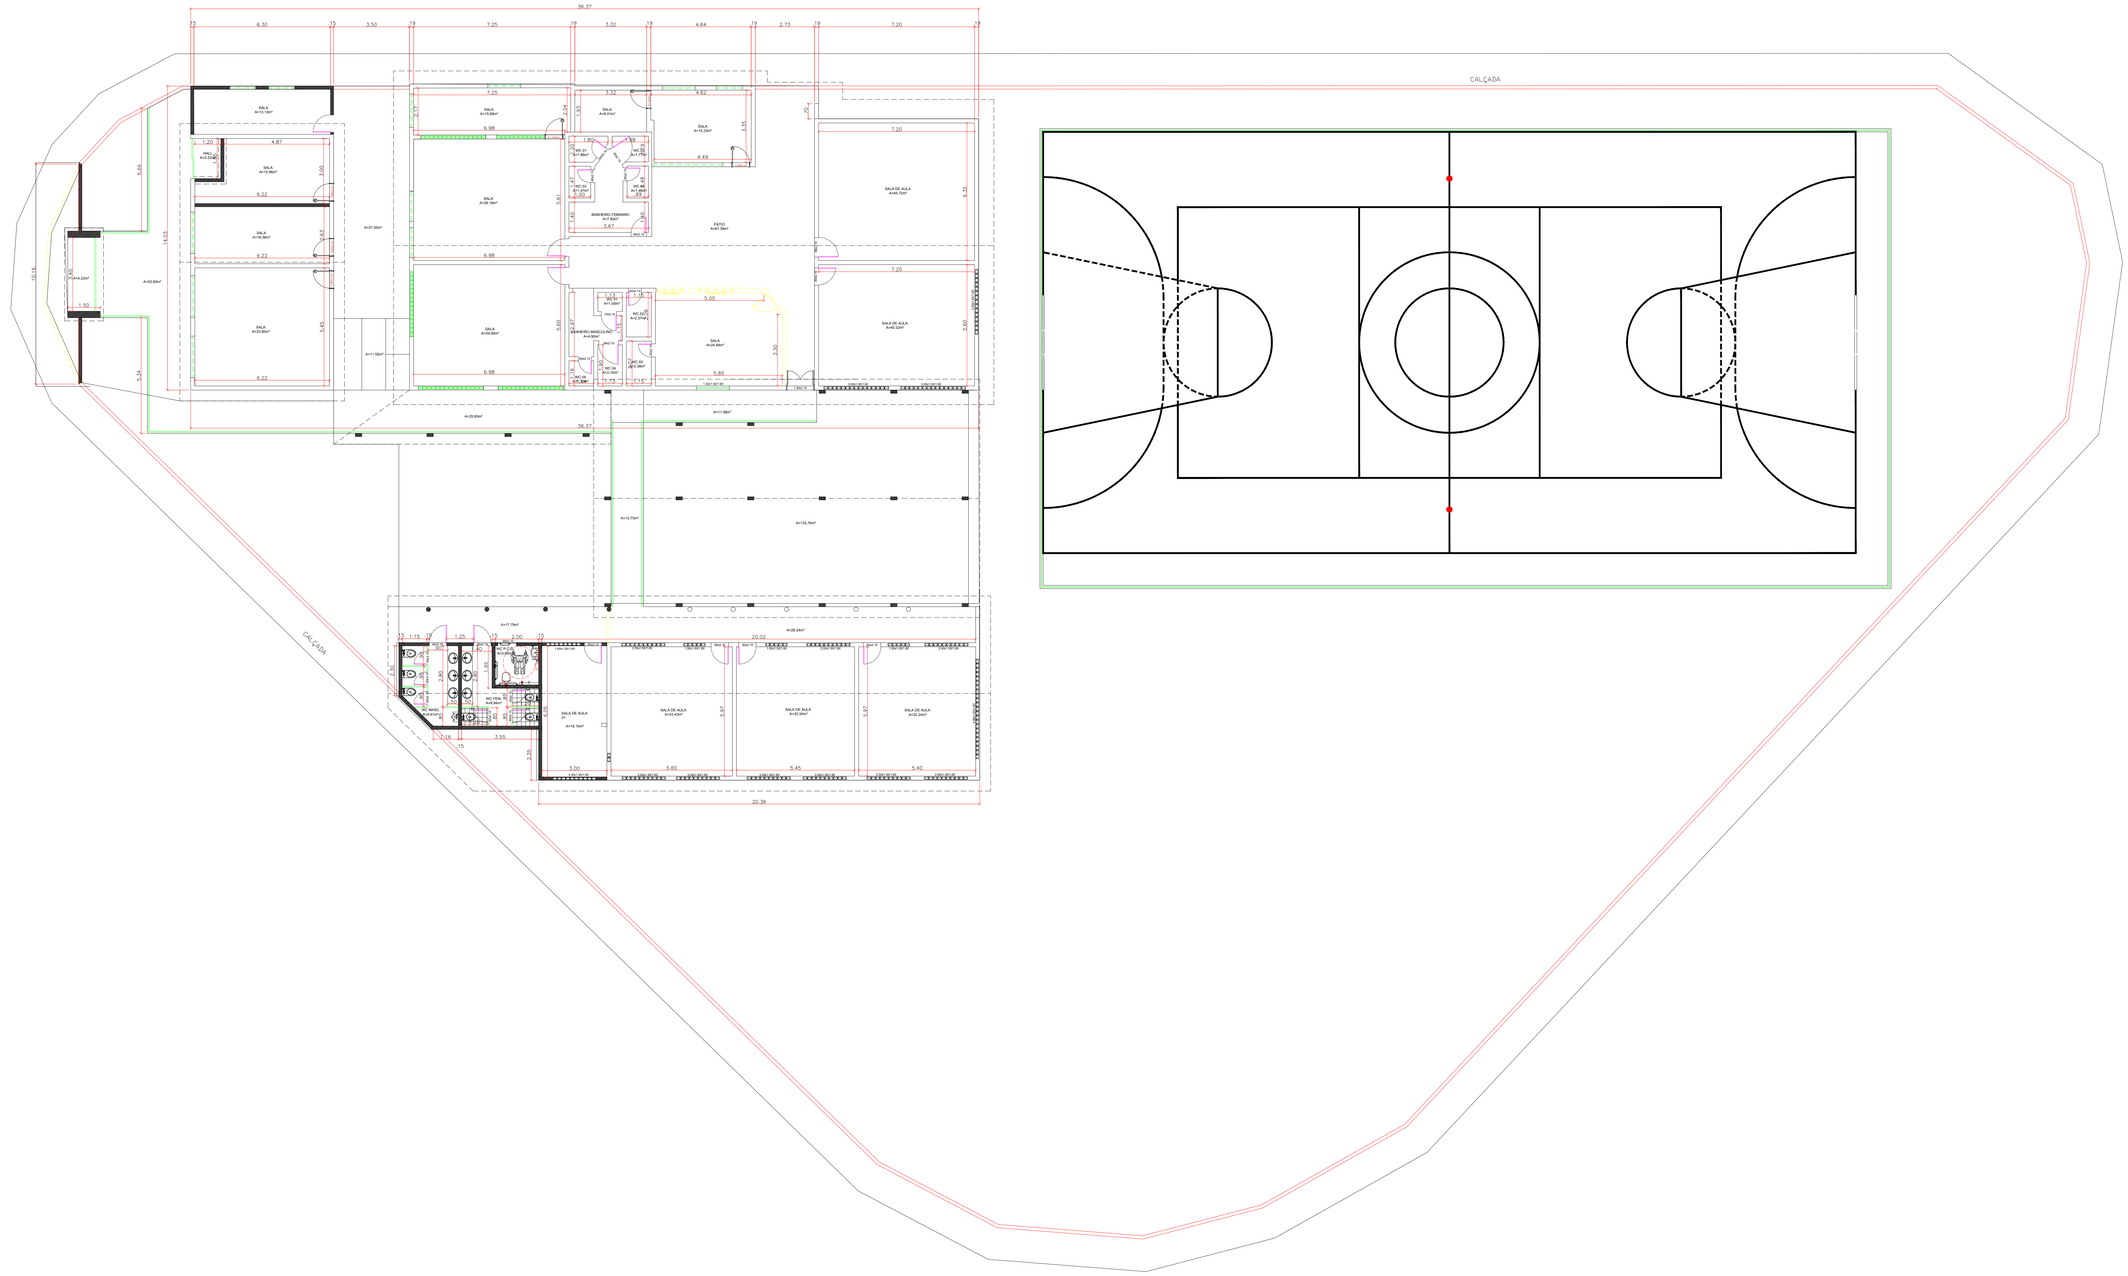

REV. Nº	DATA	DESCRIÇÃO DA MODIFICAÇÃO

Responsável Técnico
YURI BATISTA BARROS
CREA: 211068355/3

Proprietário

Construtor

PREFEITURA MUNICIPAL DE PROPRIÁ
Trav:Sete de setembro Nº 37 Propriá-SE
CEP: 49.900-000

Nome do Empreendimento

Endereço do Empreendimento
RUA GO1, S/N, CONJUNTO MARIA DO CARMO ALVES.

Conteúdo
PLANTA BAIXA

Título do Desenho
PLANTA BAIXA ESCOLA CLÁUDIO NUNES

Fase
PE

Nome do Arquivo
DETALHAMENTO

Folha
01

Revisão
R01

Responsável	Data	Desenhista	Escala
YURI BARROS	14/03/23	YURI BARROS	INDICADA

FORMATO – A0 (841x1189mm)