

LEGENDA

- URBANÍSTICO
- ESTRADA NÃO PAVIMENTADA
- TALUDE
- EIXO PROJETADO
- VIA PROJETADA (BORDO DE TERRAPLENAGEM)
- VIAS QUE RECEBERÃO PAVIMENTAÇÃO EM ASFALTO
- VIAS QUE RECEBERÃO RECAPEAMENTO EM ASFALTO
- CALÇADA - EXECUTAR EM PISO CIMENTADO e=5cm
- PAVIMENTAÇÃO EXISTENTE À CONSERVAR


RESUMO DOS VOLUMES DE PAVIMENTO ASFÁLTICO

	MEIO-FIO (m)	CBUQ (m ²)	BASE (m ³)	SUB-BASE (m ³)	REFORÇO (m ²)
RUA PRINCIPAL	415,00	1.198,45	179,77	239,69	419,46
RUA A	655,00	1.941,55	291,23	388,31	679,54
RUA AUXILIAR	78,00	217,10	32,57	43,42	75,99
TOTAL	1.148,00	3.357,10	503,57	671,42	1.174,99


RECAPEAMENTO ASFÁLTICO

	CBUQ (m ²)	CBUQ (m ³)	PINTURA MEIO-FIO (m)
RUA PRINCIPAL	2.203,45	110,17	708,44
RUA B	3.035,18	151,76	1.009,06
TOTAL	5.238,63	261,93	1.717,50


SEÇÃO TÍPICA DE PAVIMENTAÇÃO

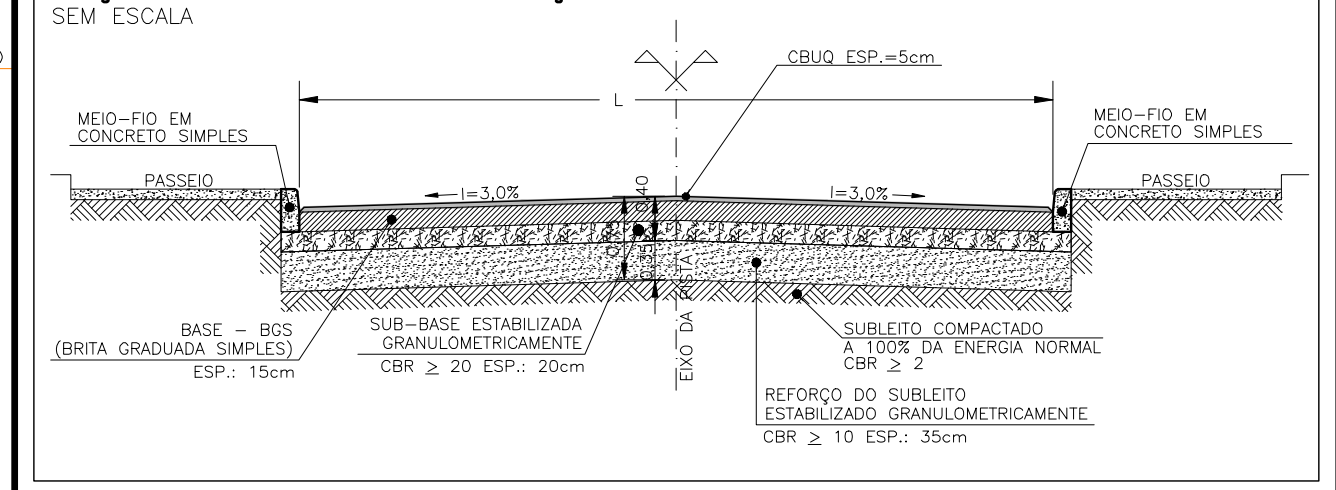

SEÇÃO TÍPICA DE PAVIMENTAÇÃO ASFÁLTICA SOBRE PARALELEPÍPEDO

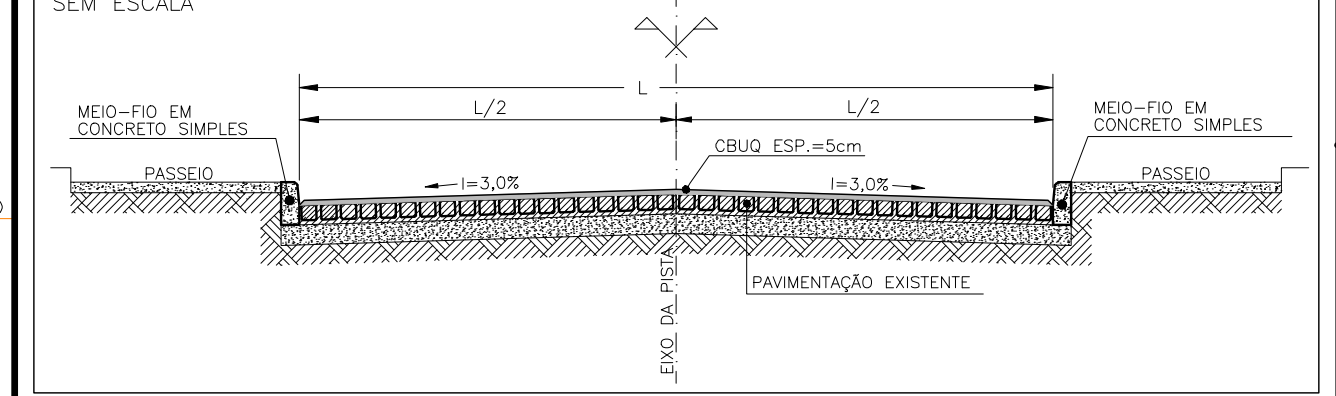

DETALHE DO MEIO-FIO SIMPLES

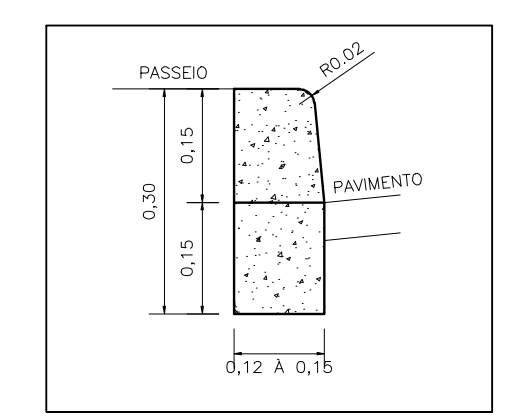

NOTAS

- OS VALORES APRESENTADOS SÃO GEOMÉTRICOS, DEVENDO SER VERIFICADOS OS FATORES DE EMPLOAMENTO, A DEPENDER DE CADA TIPO DE MATERIAL.

PREFEITURA MUNICIPAL DE PROPRIÁ

Larry Uchôa

Arquiteta e Urbanista
C.R. 14.177/16
CNPJ nº 08.904.523

RESPONSÁVEL TÉCNICO: Larry Uchôa Guimarães <small>Arquiteta e Urbanista CAU - A149779-0</small>	CLIENTE: PREFEITURA MUNICIPAL DE PROPRIÁ <small>CNPJ: 13.117.320/0001-78</small>	FOLHA: <div style="font-size: 24pt; font-weight: bold;">01/03</div> REVISÃO: <div style="font-size: 24pt; font-weight: bold;">00</div>
EMPREENDIMENTO: CLIENTE: PREFEITURA MUNICIPAL DE PROPRIÁ / CNPJ: 13.117.320/0001-78 OBRA: CONSTRUÇÃO DE INFRAESTRUTURA PARA RUAS DO POVOADO PADRE CÍCERO ENDEREÇO: POVOADO PADRE CÍCERO, MUNICÍPIO DE PROPRIÁ		TIPO DE PROJETO: PAVIMENTAÇÃO ETAPA DO PROJETO: EXECUTIVO
CONTEÚDO: CONSTRUÇÃO DE PAVIMENTAÇÃO ASFÁLTICA NOVA E SOBRE PARALELEPÍPEDO PARA RUAS DO POVOADO PADRE CÍCERO. PROPRIÁ/SE PROJETO DE PAVIMENTAÇÃO IMPLANTAÇÃO GERAL E DETALHES		ESCALA: 1:500 DATA: ABRIL/2022 DESENHISTA: Larry Uchôa Arq. ARQUIVO: larryuchoa.arq@gmail.com