

LEGENDA

- URBANÍSTICO
- ESTRADA NÃO PAVIMENTADA
- TALUDE
- EIXO PROJETADO
- VIA PROJETADA (BORDO DE TERRAPLENAGEM)
- VIAS QUE RECEBERÃO PAVIMENTAÇÃO EM ASFALTO
- VIAS QUE RECEBERÃO RECAPEAMENTO EM ASFALTO
- CALÇADA - EXECUTAR EM PISO CIMENTADO e=5cm
- PAVIMENTAÇÃO EXISTENTE À CONSERVAR


RESUMO DOS VOLUMES DE PAVIMENTO ASFÁLTICO

	MEIO-FIO (m)	CBUQ (m ²)	BASE (m ³)	SUB-BASE (m ³)	REFORÇO (m ²)
RUA PRINCIPAL	415,00	1.198,45	179,77	239,69	419,46
RUA A	655,00	1.941,55	291,23	388,31	679,54
RUA AUXILIAR	78,00	217,10	32,57	43,42	75,99
TOTAL	1.148,00	3.357,10	503,57	671,42	1.174,99


RECAPEAMENTO ASFÁLTICO

	CBUQ (m ²)	CBUQ (m ³)	PINTURA MEIO-FIO (m)
RUA PRINCIPAL	2.203,45	110,17	708,44
RUA B	3.035,18	151,76	1.009,06
TOTAL	5.238,63	261,93	1.717,50


SEÇÃO TÍPICA DE PAVIMENTAÇÃO SEM ESCALA

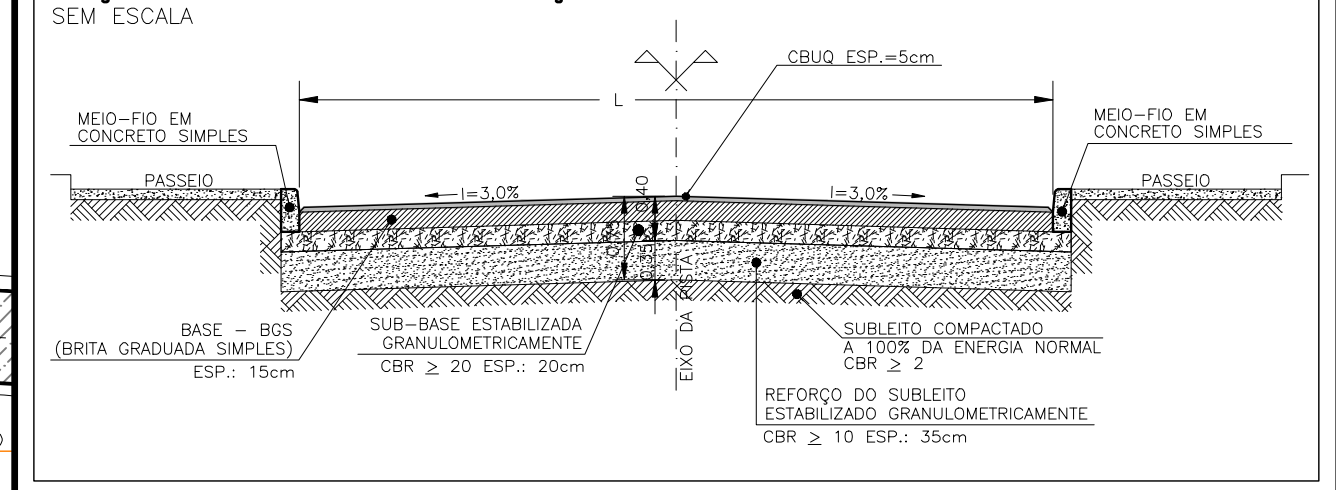

SEÇÃO TÍPICA DE PAVIMENTAÇÃO ASFÁLTICA SOBRE PARALELEPÍPEDO SEM ESCALA

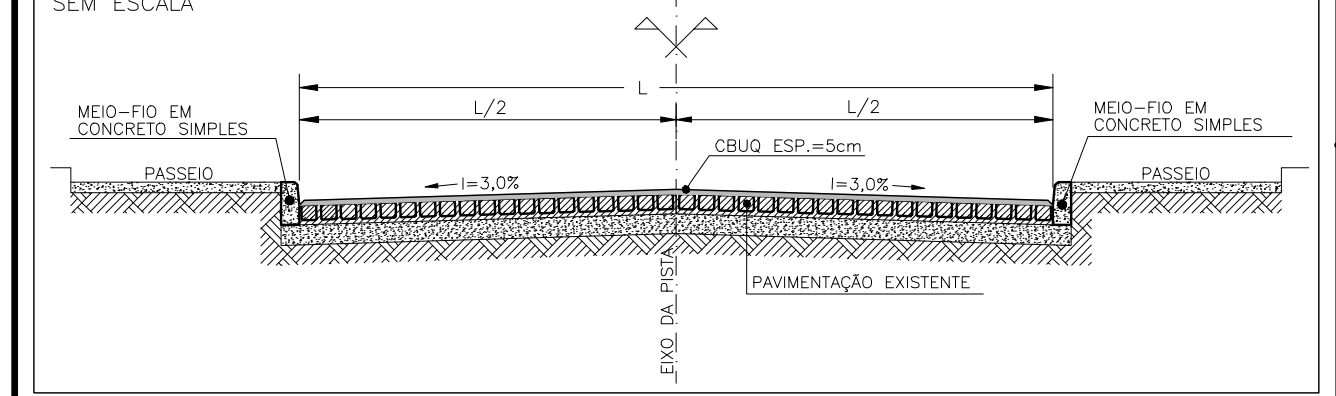

DETALHE DO MEIO-FIO SIMPLES ESC. 1:10

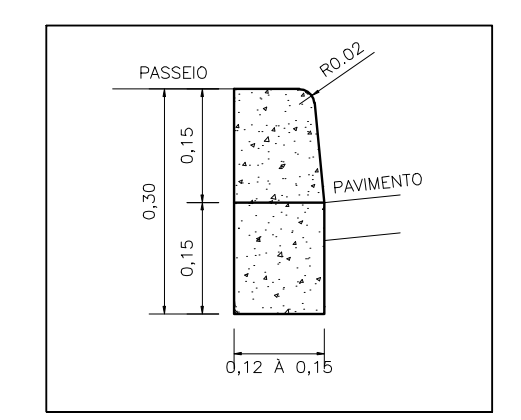

NOTAS

- OS VALORES APRESENTADOS SÃO GEOMÉTRICOS, DEVENDO SER VERIFICADOS OS FATORES DE EMPLOAMENTO, A DEPENDER DE CADA TIPO DE MATERIAL.

PREFEITURA MUNICIPAL DE PROPRIÁ
 Arquiteta e Urbanista
 CRI - A149779-0
Larry Uchôa
 Arquiteta e Urbanista
 CRI - A149779-0
 Contato: (79) 9804-3223

RESPONSÁVEL TÉCNICO: Larry Uchôa Guimarães Arquiteta e Urbanista CUI - A149779-0	CLIENTE: PREFEITURA MUNICIPAL DE PROPRIÁ CNPJ: 13.117.320/0001-78	FOLHA: 02/03
EMPRESAMENTO: CLIENTE: PREFEITURA MUNICIPAL DE PROPRIÁ / CNPJ: 13.117.320/0001-78 OBRA: CONSTRUÇÃO DE INFRAESTRUTURA PARA RUAS DO POVOADO PADRE CÍCERO ENDEREÇO: POVOADO PADRE CÍCERO, MUNICÍPIO DE PROPRIÁ/SE CONTEÚDO:	TIPO DE PROJETO: PAVIMENTAÇÃO	REVISÃO: 00
CONSTRUÇÃO DE PAVIMENTAÇÃO ASFÁLTICA NOVA E SOBRE PARALELEPÍPEDO PARA RUAS DO POVOADO PADRE CÍCERO, PROPRIÁ/SE PROJETO DE PAVIMENTAÇÃO IMPLANTAÇÃO GERAL E DETALHES	ETAPA DO PROJETO: EXECUTIVO	ESCALA: 1:500
	DATA: ABRIL/2022	DESENHISTA: Larry Uchôa Arq.
	ARQUIVO: larryuchoa.arq@gmail.com	