PERFIL ALINHAMENTO - RUA A

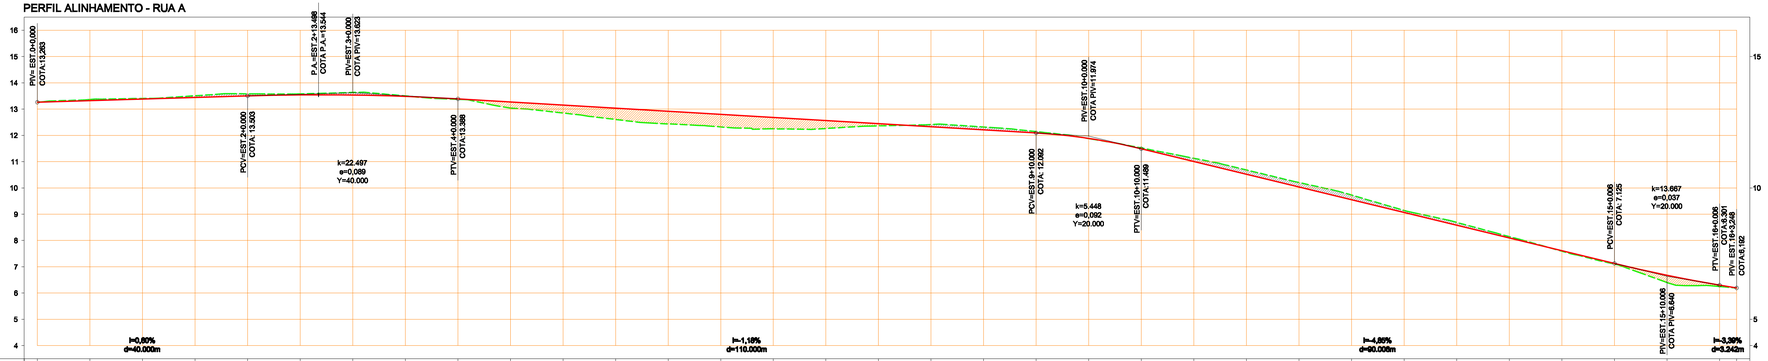

COTAS TERRENO/PROJETO	13,28 13,283	13,36 13,503	13,40 13,383	13,51 13,443	13,58 13,503	13,58 13,541	13,83 13,534	13,50 13,483	13,37 13,388	13,04 13,270	12,85 13,152	12,80 13,034	12,44 12,916	12,32 12,799	12,25 12,681	12,26 12,563	12,36 12,445	12,41 12,327	12,32 12,210	12,14 12,092	11,88 11,862	11,32 11,468	11,13 11,004	10,88 10,519	10,20 10,034	9,73 9,448	9,14 9,065	8,89 8,580	8,15 8,095	7,39 7,610	7,10 7,125	6,40 6,677	6,25 6,192	6,192
ESTAQUEAMENTO	0		1		2		3		4		5		6		7		8		9		10		11		12		13		14		15		16	16

PERFIL ALINHAMENTO - RUA PRINCIPAL

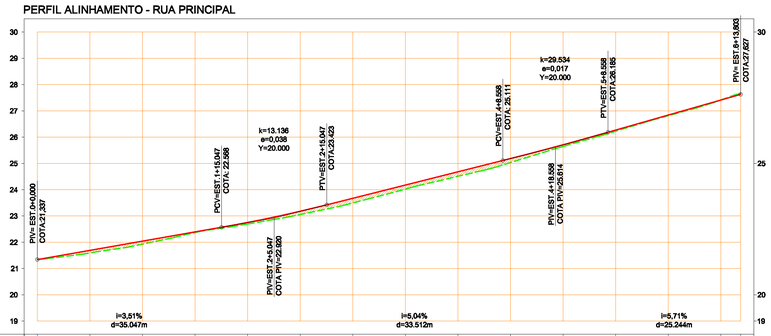

COTAS TERRENO/PROJETO	21,34 21,337	21,59 21,699	21,93 22,040	22,37 22,391	22,69 22,732	23,05 23,179	23,49 23,673	24,02 24,176	24,51 24,680	25,03 25,184	25,54 25,709	26,22 26,268	26,81 26,839	27,41 27,410	27,56 27,627
ESTAQUEAMENTO	0		1		2		3		4		5		6		6

PERFIL ALINHAMENTO - RUA AUXLIAR

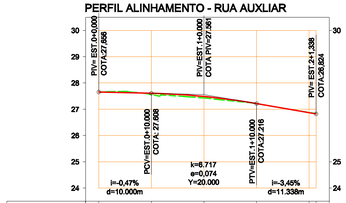

COTAS TERRENO/PROJETO	27,88 27,868	27,78 27,808	27,43 27,486	27,21 27,216	26,82 26,87 26,804
ESTAQUEAMENTO	0		1		2 2

PERFIL ALINHAMENTO - RUA PRINCIPAL EIXO AUXILIAR

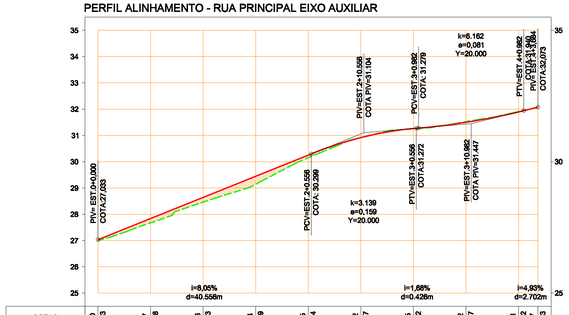

COTAS TERRENO/PROJETO	27,00 27,033	27,67 27,838	28,48 28,443	29,14 29,449	30,15 30,254	30,92 30,817	31,25 31,262	31,52 31,487	31,91 31,862 31,396	30,07 30,073
ESTAQUEAMENTO	0		1		2		3		4	4

LEGENDA

- TERRENO NATURAL
- GREIDE PROJETADO (COTA DE PAVIMENTO ACABADO)
- ÁREA DE CORTE
- ÁREA DE ATERRO

NOTAS

1. OS VALORES APRESENTADOS SÃO GEOMÉTRICOS, DEVENDO SER VERIFICADOS OS FATORES DE EMPOLAMENTO, A DEPENDER DE CADA TIPO DE MATERIAL;
2. TODO MATERIAL DE CORTE EM QUESTÃO SERÁ DESTINADO PARA BOTA-FORA, COM DIRECIONAMENTO DE ACORDO COM NECESSIDADE DEFINIDA PELA PREFEITURA.

PREFEITURA MUNICIPAL DE PROPRIÁ

Larry Uchôa
Arquitetura e Urbanismo
CAU: A149779-0
Contato: (79) 98834-3223

RESPONSÁVEL TÉCNICO:
LARRY UCHOA GUIMARAES:01784334545
Assinado de forma digital por LARRY UCHOA GUIMARAES:01784334545
Dados: 2022.05.04 02:59:27 -03'00'
Larry Uchôa Guimarães
Arquiteto e Urbanista
CAU n. A149779-0

CLIENTE:
PREFEITURA MUNICIPAL DE PROPRIÁ/SE
CNPJ: 13.117.320/0001-78

FOLHA: 13/15

REVISÃO: 00

EMPREENDIMENTO:
CLIENTE: PREFEITURA MUNICIPAL DE PROPRIÁ/SE / CNPJ: 13.117.320/0001-78
OBRA: CONSTRUÇÃO DE INFRAESTRUTURA PARA RUAS DO POVOADO PADRE CÍCERO
ENDEREÇO: POVOADO PADRE CÍCERO. MUNICÍPIO DE PROPRIÁ/SE

TIPO DE PROJETO: GEOMÉTRICO
ETAPA DO PROJETO: EXECUTIVO

CONTEÚDO:
CONSTRUÇÃO DE PAVIMENTAÇÃO ASFÁLTICA NOVA E SÔBRE PARALELEPIPÉDO PARA RUAS DO POVOADO PADRE CÍCERO. PROPRIÁ/SE
PROJETO GEOMÉTRICO
PERFIL LONGITUDINAL

ESCALA: 1:500
DATA: ABRIL/2022
DESENHISTA: Larry Uchôa Arq.
ARQUIVO: larryuchoa.urb@gmail.com