



FACHADA SUDESTE
RUA CORONEL ZEZÉ
ESCALA 1:50

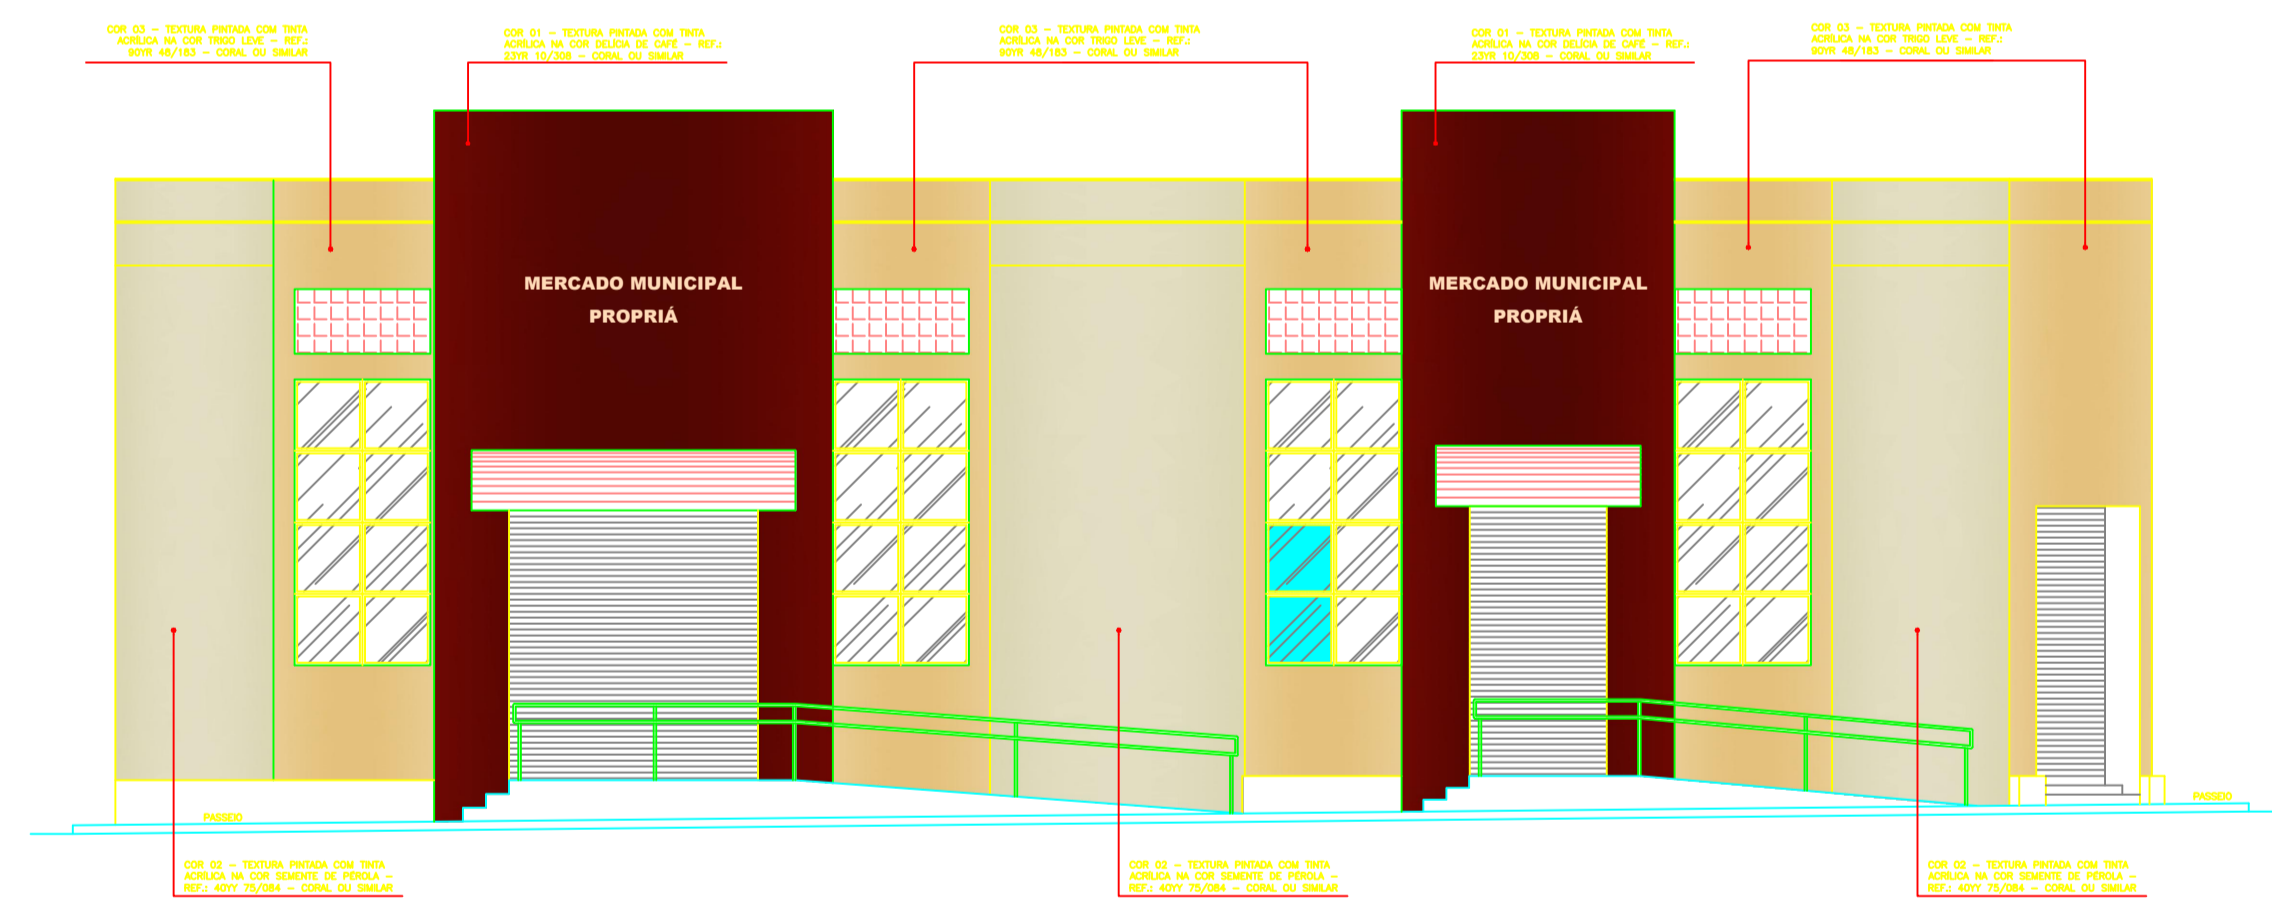

FACHADA NOROESTE
AV. CONRADO DE ARAÚJO
ESCALA 1:50

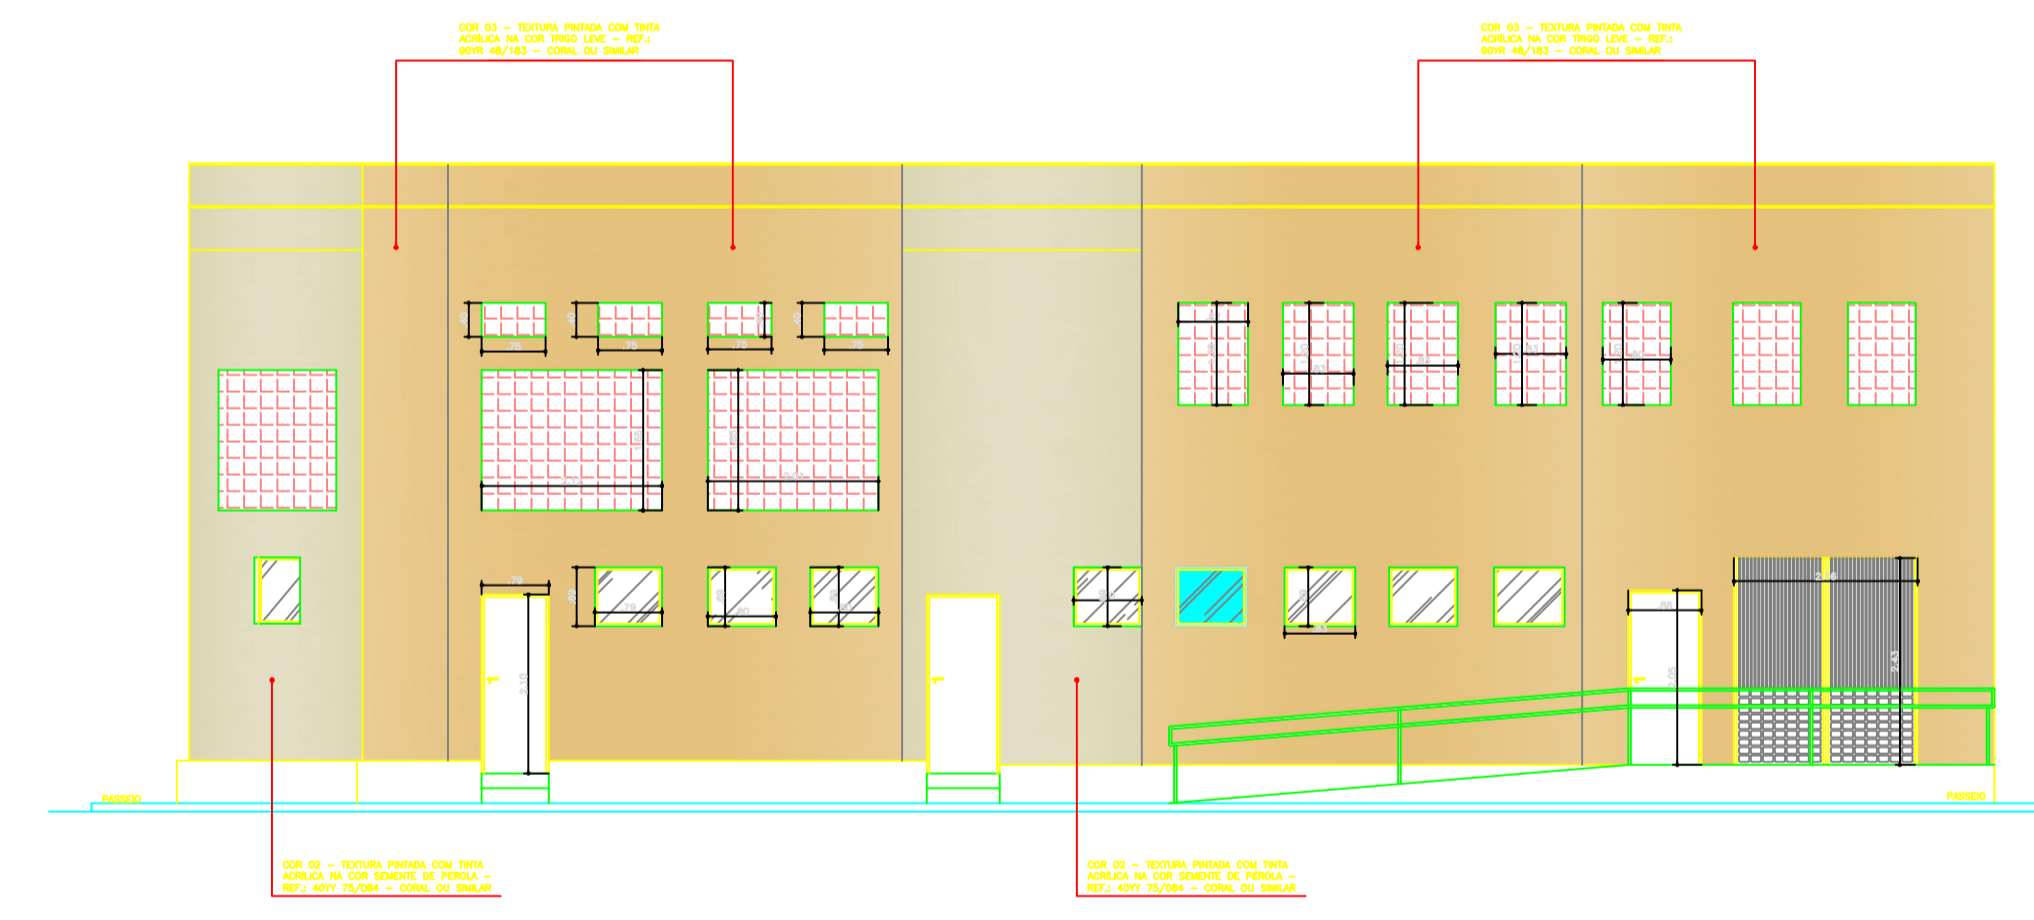

FACHADA SUDESTE
RUA DR. COSTA FILHO
ESCALA 1:50

- Bebedouro
- Lavatório
- PROJEÇÃO ALVENARIA
- BANCADA A SER SUBSTITUÍDA
- BANCADA A SER RECUPERADA
- ALVENARIA A SER CONSTRUÍDA
- ESQUADRIAS DE MADEIRA A SER SUBSTITUÍDA
- PORTAS DE ALUMÍNIO A SER SUBSTITUÍDA
- REVESTIMENTO A SER SUBSTITUÍDO
- VIDRO A SER SUBSTITUÍDO

QUADRO DE ÁREAS
ÁREA TOTAL CONSTRUÍDA 1.223,44m²

REVISÃO	DESCRIÇÃO	REVISADO POR	DATA
01			
02			
03			

PREFEITURA MUNICIPAL DE PROPRIA
Travessa do Setembro s/n Propria-PE
CEP: 49.900-000

APROVADO

CO-AUTOR DO PROJETO	DATA	CAU	VISTO	SE
CO-AUTOR DO PROJETO	DATA	CAU	VISTO	SE
LEVANTAMENTO	DATA	CREA	VISTO	SE
DIGITALIZAÇÃO	DATA	CREA	VISTO	SE

MERCADO MUNICIPAL DE PROPRIA
AV. CONRADO DE ARAÚJO, S/N. PROPRIA - PERNAMBUCO

DATA	PROJETO	REVISÃO
SETEMBRO/2020	REFORMA MERCADO MUNICIPAL	
ESCALA 1/50	PLANTAS FACHADAS	06/06