


LEGENDA

- URBANÍSTICO
- ESTRADA NÃO PAVIMENTADA
- TALUDE
- EIXO PROJETADO
- VIA PROJETADA (BORDO DE TERRAPLENAGEM)
- VIAS QUE RECEBERÃO PAVIMENTAÇÃO EM ASFALTO
- VIAS QUE RECEBERÃO CAPEAMENTO EM ASFALTO
- CALÇADA - EXECUTAR EM PISO CIMENTADO e=5cm
- PAVIMENTAÇÃO EXISTENTE A CONSERVAR

CAPEAMENTO ASFÁLTICO SOBRE PARELELEPÍEDO

LOGRADOURO	CBUQ (m2)	CBUQ (m3)
RUA "A"	3.433,47	171,67
RUA "B"	1.428,81	71,44
RUA "C"	2.230,25	111,51
RUA "D"	257,22	12,86
RUA "E"	422,36	21,12
TOTAL	7.772,11	388,60

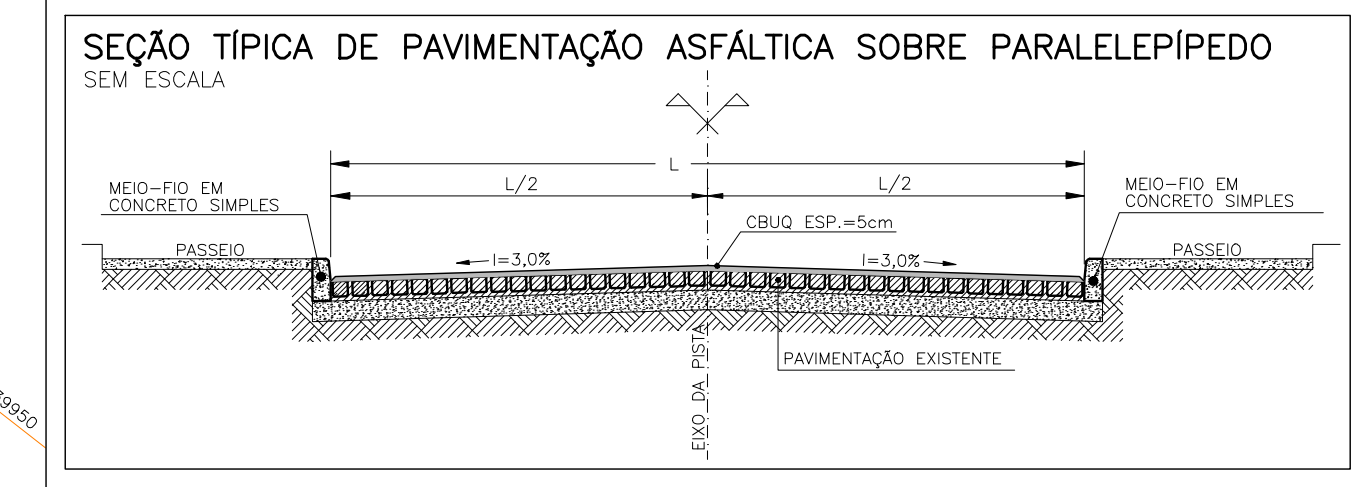

NOTAS

1. OS VALORES APRESENTADOS SÃO GEOMÉTRICOS, DEVENDO SER VERIFICADOS OS FATORES DE EMPOLAMENTO, A DEPENDER DE CADA TIPO DE MATERIAL.

PREFEITURA MUNICIPAL DE PROPRIÁ
Larry Uchôa
 Arquitetura e Urbanismo
 C.A.L. 14.147/11
 Caixa 079 19854-1223

RESPONSÁVEL TÉCNICO: Larry Uchôa Guimarães Arquiteto e Urbanista Cru. n. 4149779-0	CLIENTE: PREFEITURA MUNICIPAL DE PROPRIÁ CNPJ: 13.117.320/0001-78 CNP: 13.117.320/0001-78	FOLHA: 01/01
EMPRESAMENTO: CLIENTE: PREFEITURA MUNICIPAL DE PROPRIÁ / CNPJ: 13.117.320/0001-78 OBRA: PAVIMENTAÇÃO ASFÁLTICA SOBRE PARELELEPÍEDO ENDEREÇO: POVOADO SÃO VICENTE, MUNICÍPIO DE PROPRIÁ		REVISÃO: 00
CONTEÚDO: CONSTRUÇÃO DE PAVIMENTAÇÃO ASFÁLTICA SOBRE PARELELEPÍEDO PARA RUAS DO POVOADO SÃO VICENTE, PROPRIÁ/SE PROJETO DE PAVIMENTAÇÃO IMPLANTAÇÃO GERAL E DETALHES		TIPO DE PROJETO: PAVIMENTAÇÃO ETAPA DO PROJETO: EXECUTIVO ESCALA: 1:750 DATA: ABRIL/2022 DESENHISTA: Larry Uchôa Arq. ARQUIVO: larryuchoa.urb@gmail.com