



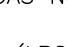




## LEGENDA

-  - INDICAÇÃO DE SINALIZAÇÃO VERTICAL EM PLANTA COM POSTE ÚNICO
-  - INDICAÇÃO DE SINALIZAÇÃO PARA LOGRADOURO EM PLANTA
-  - INDICAÇÃO DE SALIÊNCIA POR LOMBADA
-  - VIAS CONTEMPLADAS NO ESCOPO DO PROJETO
-  - LINHA DE BORDO (LBO), SINALIZAÇÃO HORIZONTAL QUE DELIMITA A PARTE DA PISTA DESTINADA AO DESLOCAMENTO DOS VEÍCULOS, ESTABELECEANDO OS LIMITES LATERAIS ATRAVÉS DE FAIXA CONTÍNUA PINTADA NA COR BRANCA, ESP.: 0,10m.
-  - LINHA SIMPLES CONTÍNUA (LFO-1), SINALIZAÇÃO HORIZONTAL INDICANDO SENTIDO ÚNICO, ATRAVÉS DE FAIXA PINTADA NA COR AMARELA, ESP.: 0,10m.
-  - SINALIZAÇÃO HORIZONTAL TIPO "FAIXA DE PEDESTRE", PINTADA NAS CORES AZUL E BRANCA (VER DETALHES GERAIS)


## PLACAS DE ADVERTÊNCIA

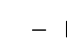

A-2a  
CURVA À ESQUERDA



A-2b  
CURVA À DIREITA

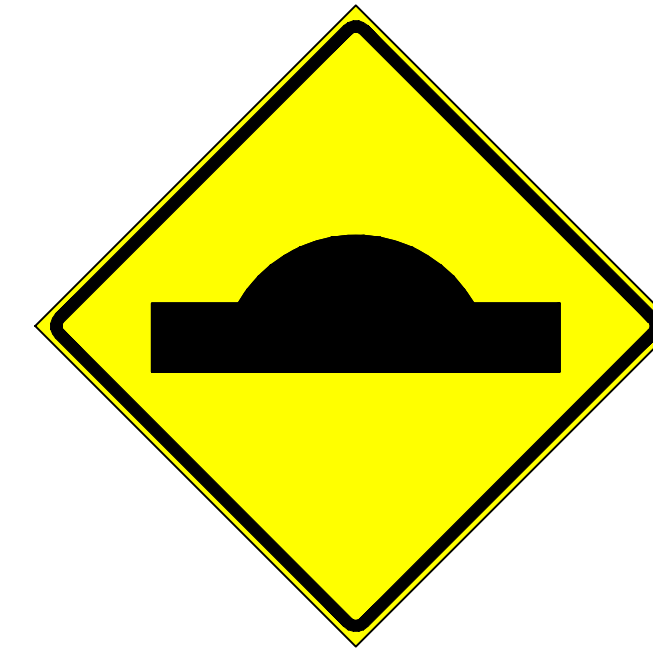

A-18  
SALIÊNCIA OU LOMBADA




A-32b  
PASSAGEM SINALIZADA DE PEDESTRES

## PLACAS DE REGULAMENTAÇÃO




R-1  
PARADA OBRIGATORIA

## DIMENSÕES DAS PLACAS

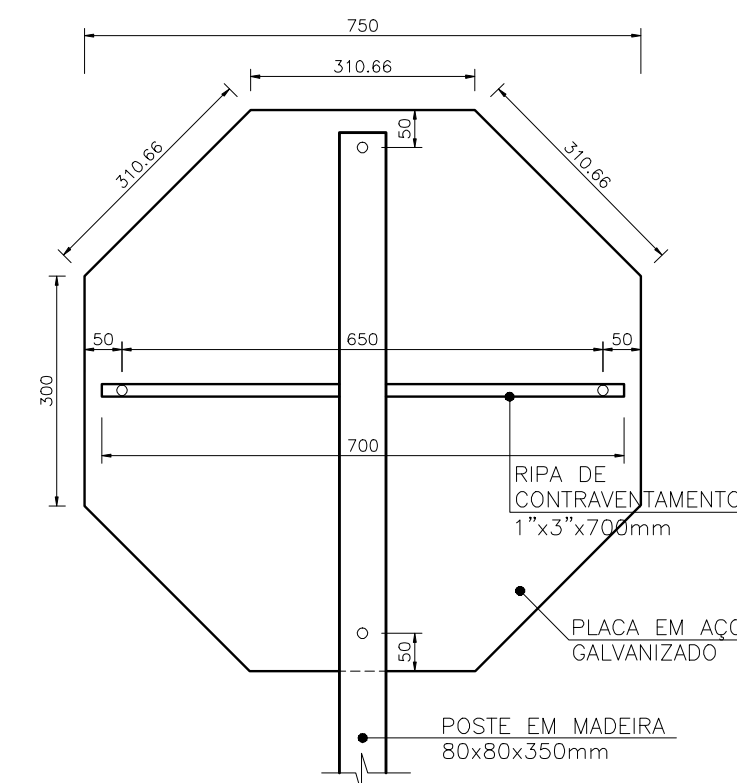


PLACA FORMATO OCTOGONAL

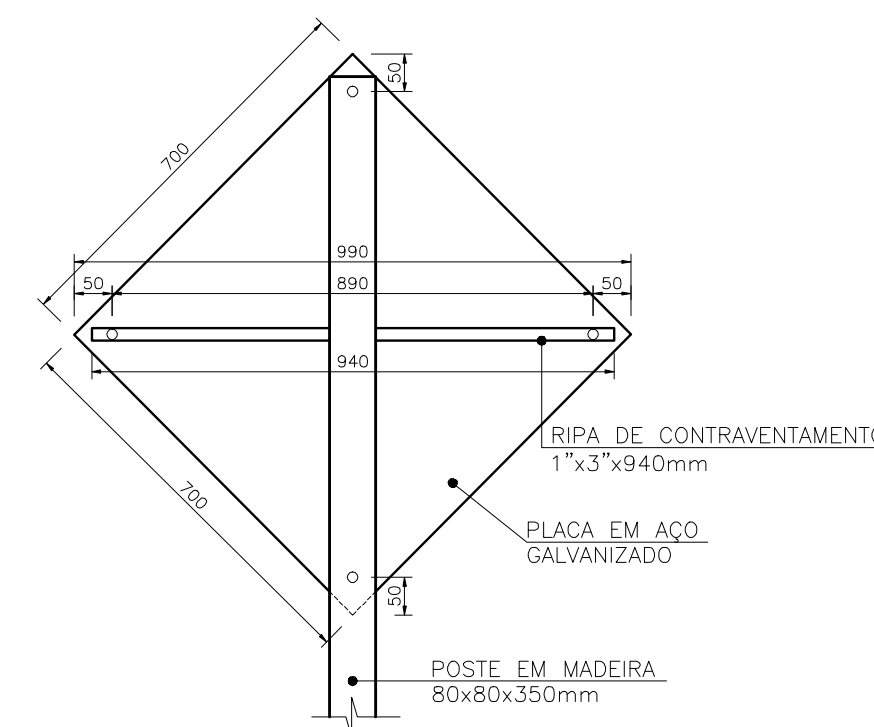


PLACA FORMATO DIAGONAL

## DETALHES DAS PLACAS DE LOGRADOURO

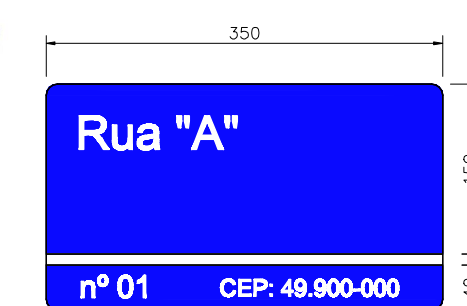

## DETALHES DE FIXAÇÃO DAS PLACAS

Detalhes de Fixação de Placas com Poste Único

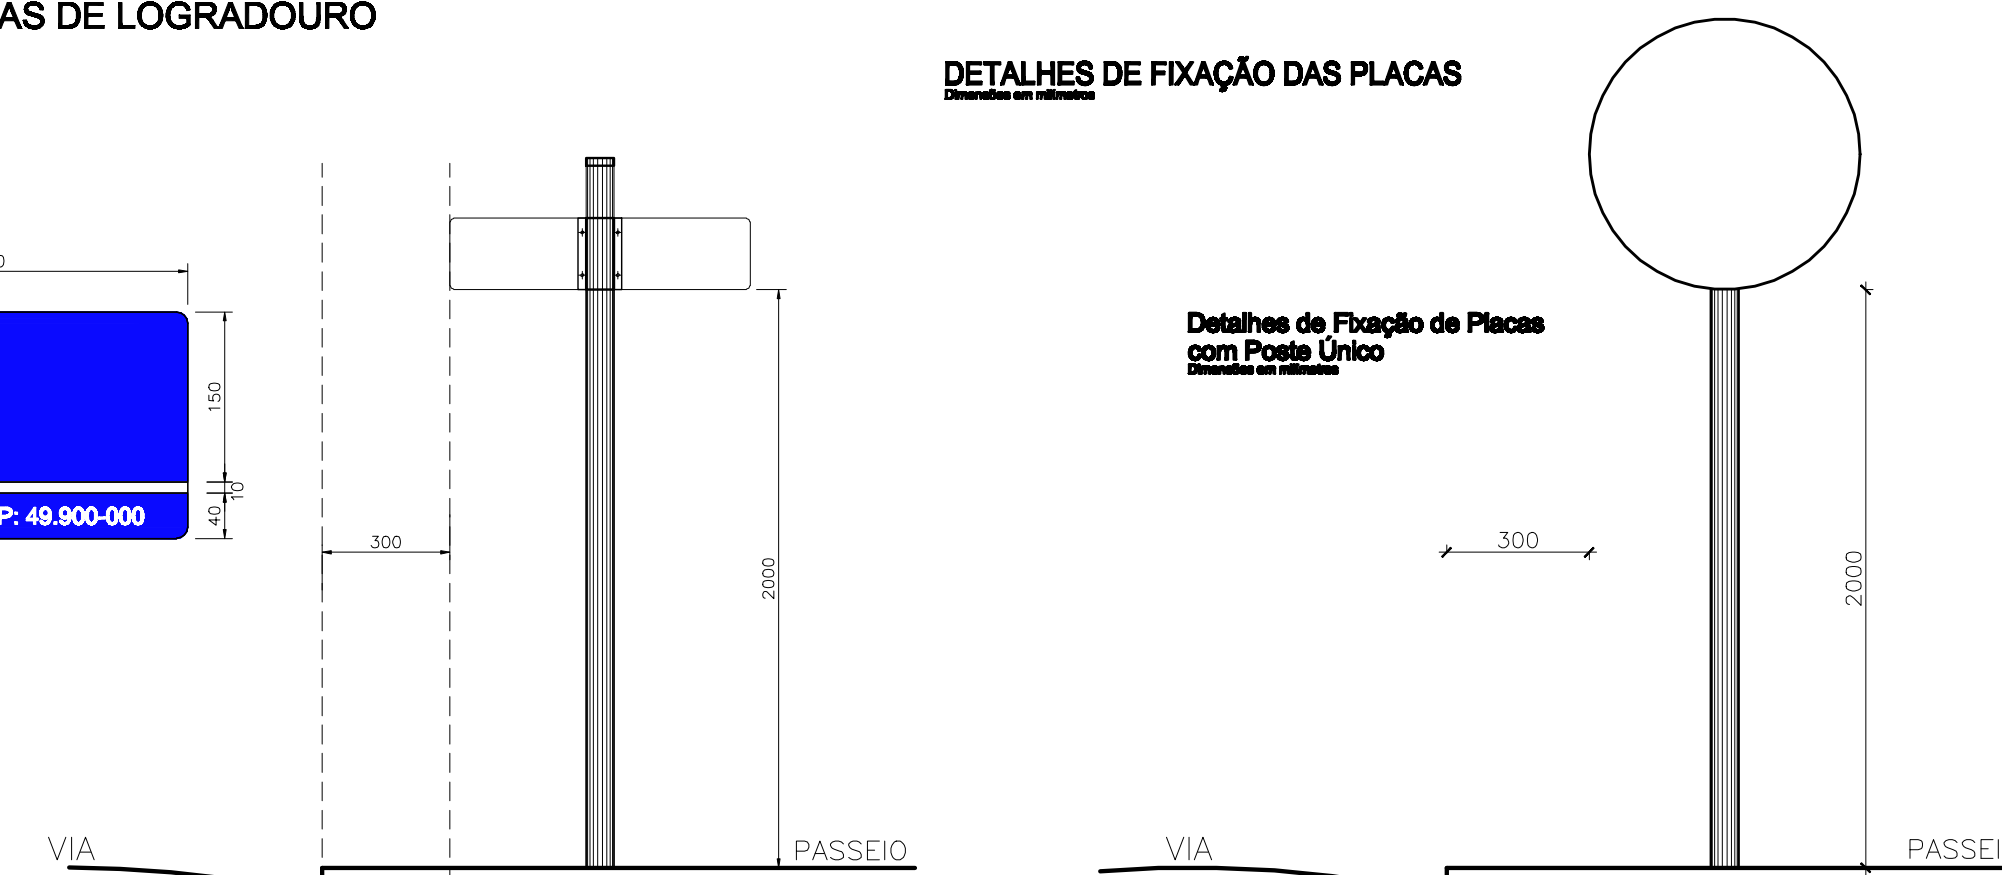

## NOTAS



RESPONSÁVEL TÉCNICO: <b>Larry Uchôa Guimarães</b> Arquiteto e Urbanista C.R.U. n.º 149779-D	CLIENTE: PREFEITURA MUNICIPAL DE PROPRIÁ CNPJ: 13.117.320/0001-78	FOLHA: <b>02/02</b>
		REVISÃO: <b>00</b>
EMPREENHIMENTO: CLIENTE: PREFEITURA MUNICIPAL DE PROPRIÁ / CNPJ: 13.117.320/0001-78 OBRA: PAVIMENTAÇÃO ASFÁLTICA SOBRE PARALELEPÍPEDO ENDEREÇO: POVOADO SÃO VICENTE, MUNICÍPIO DE PROPRIÁ/SE		TIPO DE PROJETO: SINALIZAÇÃO ETAPA DO PROJETO: EXECUTIVO
CONTEÚDO: CONSTRUÇÃO DE PAVIMENTAÇÃO ASFÁLTICA SOBRE PARALELEPÍPEDO PARA RUAS DO POVOADO SÃO VICENTE, PROPRIÁ/SE PROJETO DE SINALIZAÇÃO VIÁRIA HORIZONTAL E VERTICAL DETALHES GERAIS		ESCALA: 1:10 DATA: ABRIL/2022 DESENHISTA: Larry Uchôa Arq. ARQUIVO: larryuchoa.arq@gmail.com