


LEGENDA


- URBANÍSTICO
- ESTRADA NÃO PAVIMENTADA
- TALUDE
- EIXO PROJETADO
- VIAS QUE RECEBERÃO PAVIMENTAÇÃO EM ASFALTO
- VIAS QUE RECEBERÃO RECAPEAMENTO EM ASFALTO
- CALÇADA - EXECUTAR EM PISO CIMENTADO e=5cm
- PAVIMENTAÇÃO EXISTENTE À CONSERVAR

RESUMO DOS VOLUMES DE PAVIMENTO ASFÁLTICO

	MEIO-FIO (m)	CBUQ (m ²)	BASE (m ³)	SUB-BASE (m ³)	REFORÇO (m ²)
RUA PRINCIPAL	1.923,00	5.791,92	868,79	1.158,38	2.027,17
RUA A (SÃO VICENTE)	188,00	597,96	89,69	119,59	209,29
TOTAL	2.111,00	6.389,88	958,48	1.277,97	2.236,46

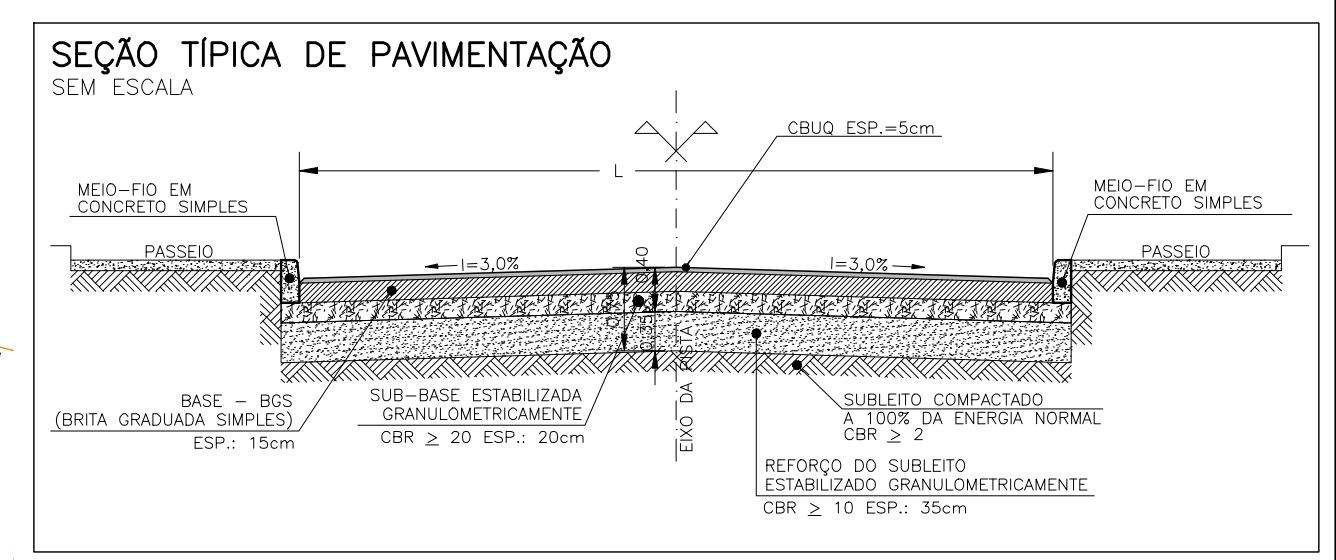

DETALHE DO MEIO-FIO SIMPLES

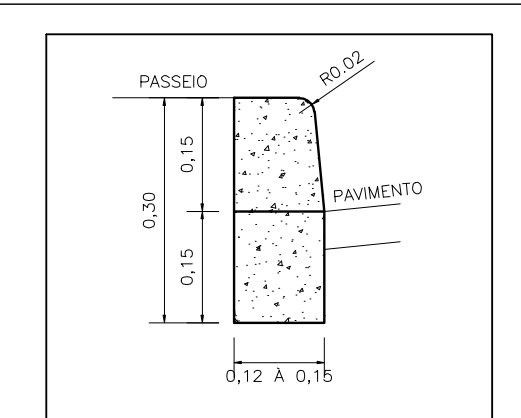

NOTAS

- OS VALORES APRESENTADOS SÃO GEOMÉTRICOS, DEVENDO SER VERIFICADOS OS FATORES DE EMPOLAMENTO, A DEPENDER DE CADA TIPO DE MATERIAL.

PREFEITURA MUNICIPAL DE PROPRIÁ

Larry Uchôa
Arquitetura e Urbanismo
CUI - A149779-0
CNPJ nº 13.117.320/0001-78

RESPONSÁVEL TÉCNICO: Larry Uchôa Guimarães <small>Arquiteto e Urbanista CUI - A149779-0</small>	CLIENTE: PREFEITURA MUNICIPAL DE PROPRIÁ <small>CNPJ: 13.117.320/0001-78</small>	FOLHA: <div style="font-size: 24pt; font-weight: bold;">02/02</div>	REVISÃO: <div style="font-size: 24pt; font-weight: bold;">00</div>
EMPREENDIMENTO: CLIENTE: PREFEITURA MUNICIPAL DE PROPRIÁ / CNPJ: 13.117.320/0001-78 OBRA: INFRAESTRUTURA PARA ESTRADA DE ACESSO AO POVOADO PADRE CÍCERO ENDEREÇO: POVOADO PADRE CÍCERO, MUNICÍPIO DE PROPRIÁ		TIPO DE PROJETO: PAVIMENTAÇÃO ETAPA DO PROJETO: EXECUTIVO	
CONTEÚDO: CONSTRUÇÃO DE INFRAESTRUTURA PARA VIA DE ACESSO ENTRE OS POVOADOS PADRE CÍCERO E SÃO VICENTE, PROPRIÁ/SE PROJETO DE PAVIMENTAÇÃO IMPLANTAÇÃO GERAL E DETALHES		ESCALA: 1:500 DATA: ABRIL/2022 DESENHISTA: Larry Uchôa Arq. ARQUIVO: larryuchoa.arq@gmail.com	