



POÇO DE VISITA – CAIXA DE PASSAGEM (CP)
PARA TUBULAÇÃO COM SAÍDA DE Ø400
ESCALA: 1:20

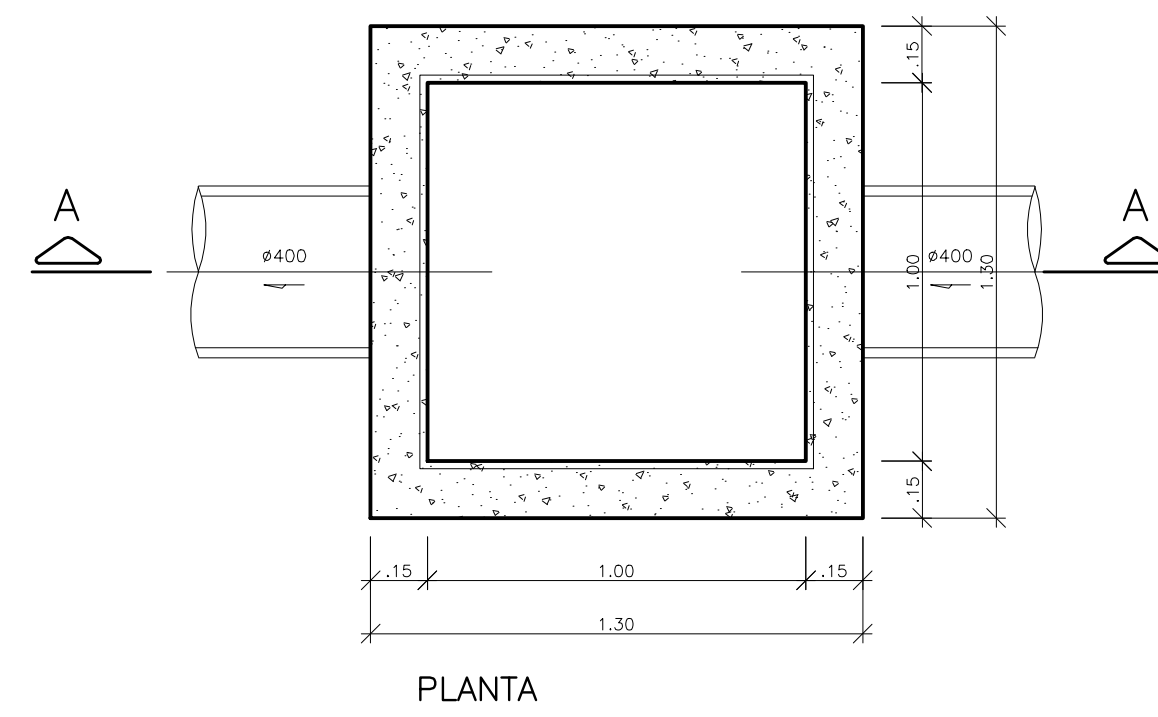


PLANTA

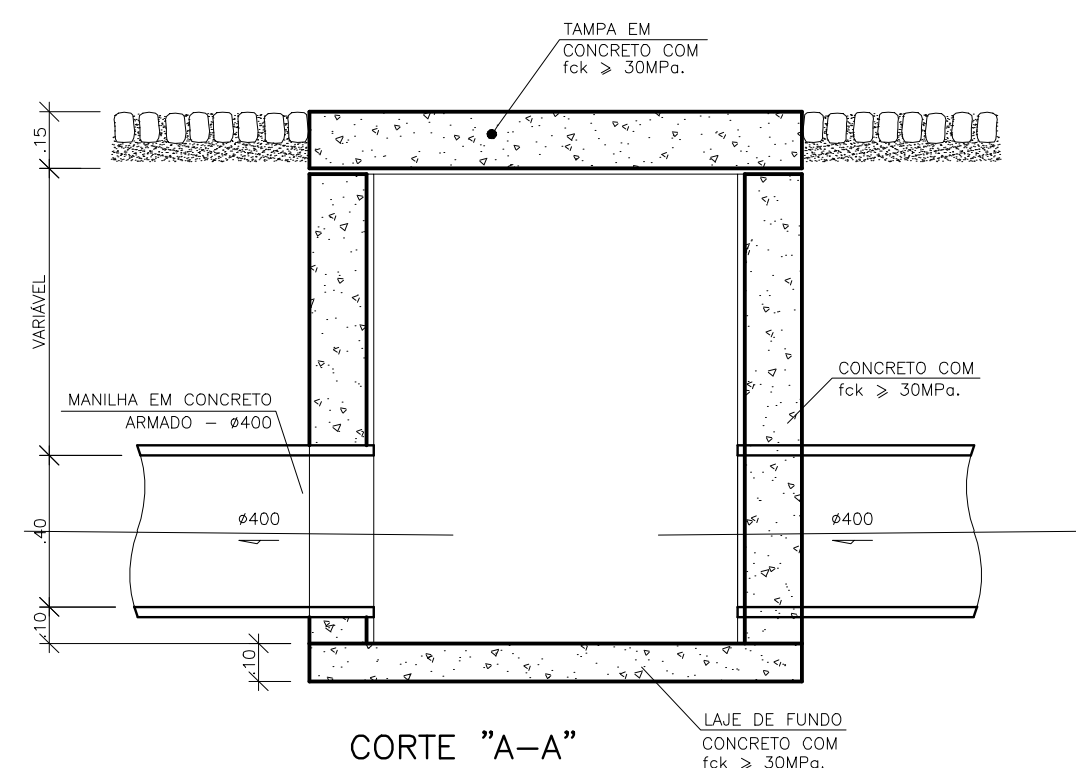


CORTE "A-A"

DETALHE DE IMPLANTAÇÃO DA TUBULAÇÃO
NA SEÇÃO TRANSVERSAL DAS VIAS (RUAS)
SEM ESCALA

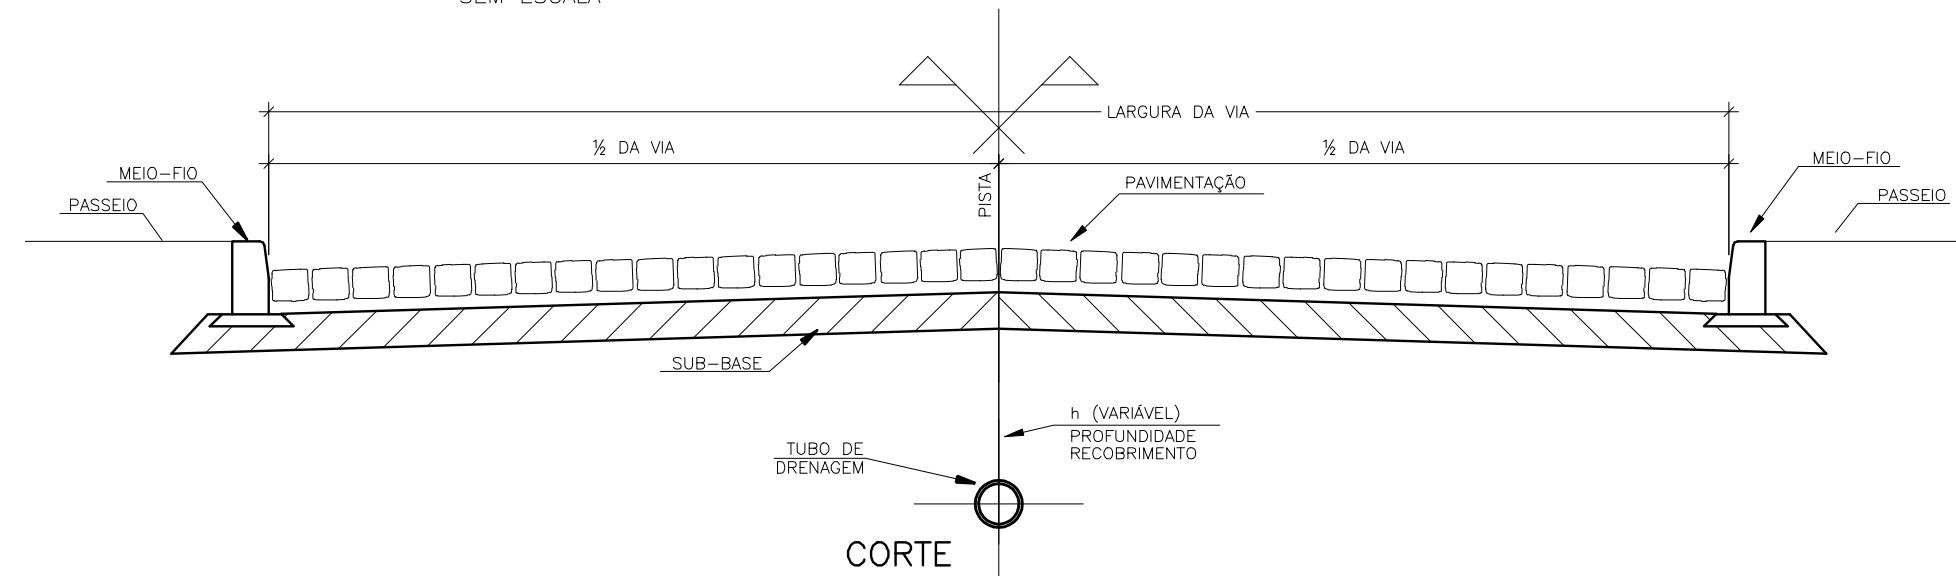


CORTE

BLg – BOCA DE LOBO DE GRELHA

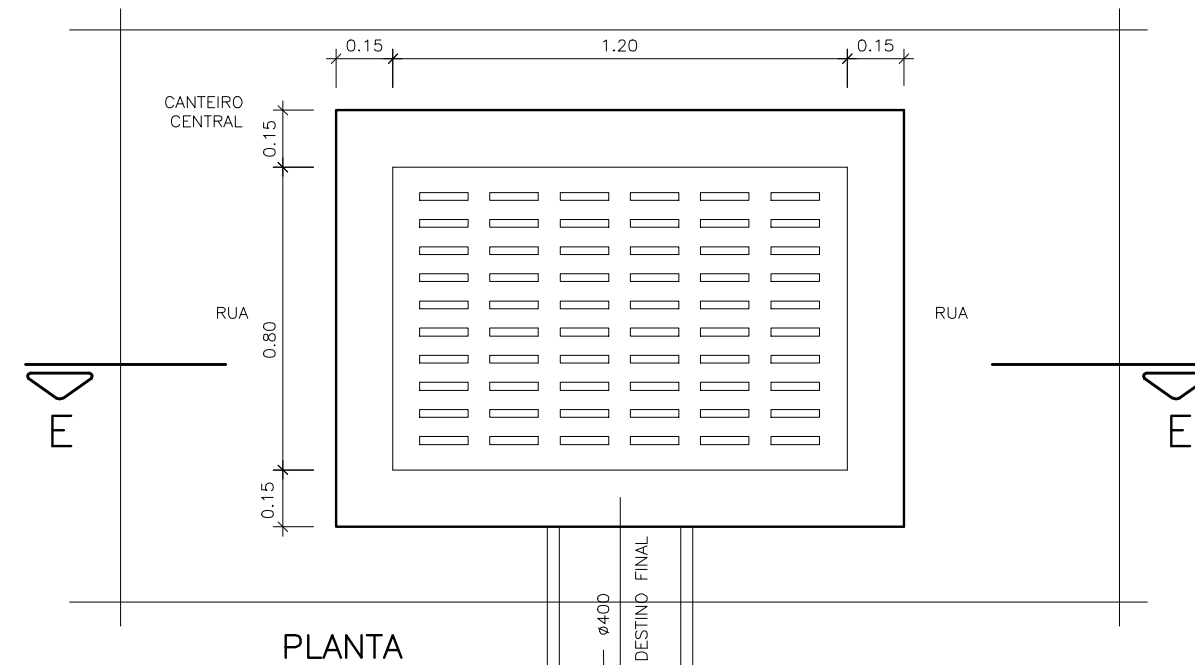


PLANTA

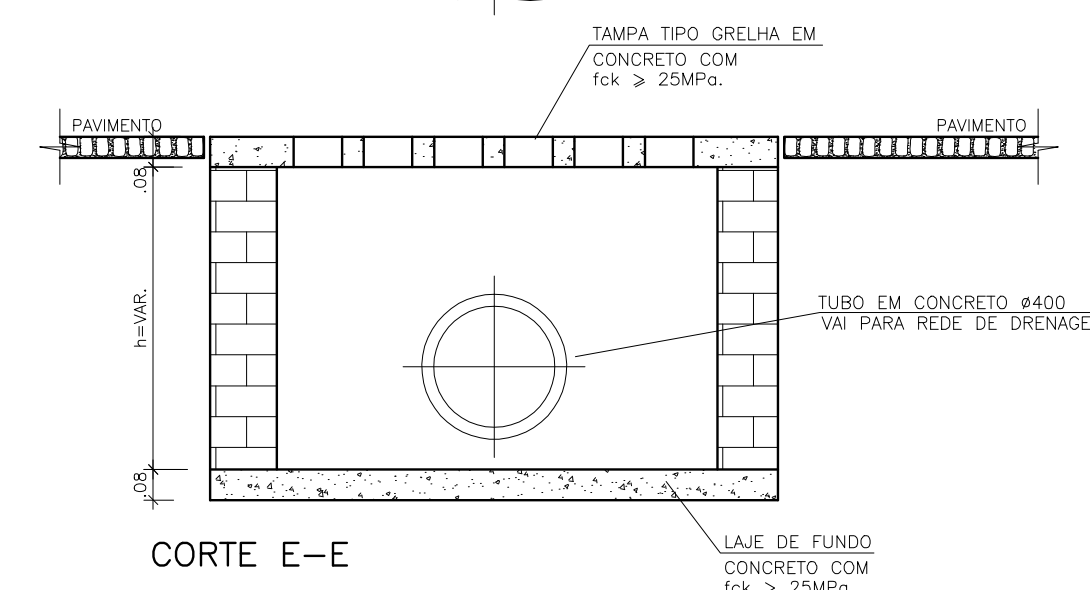


CORTE E-E

POÇO DE VISITA – CAIXA DE PASSAGEM (CP)
PARA TUBULAÇÃO COM SAÍDA DE Ø600mm
ESCALA: 1:20

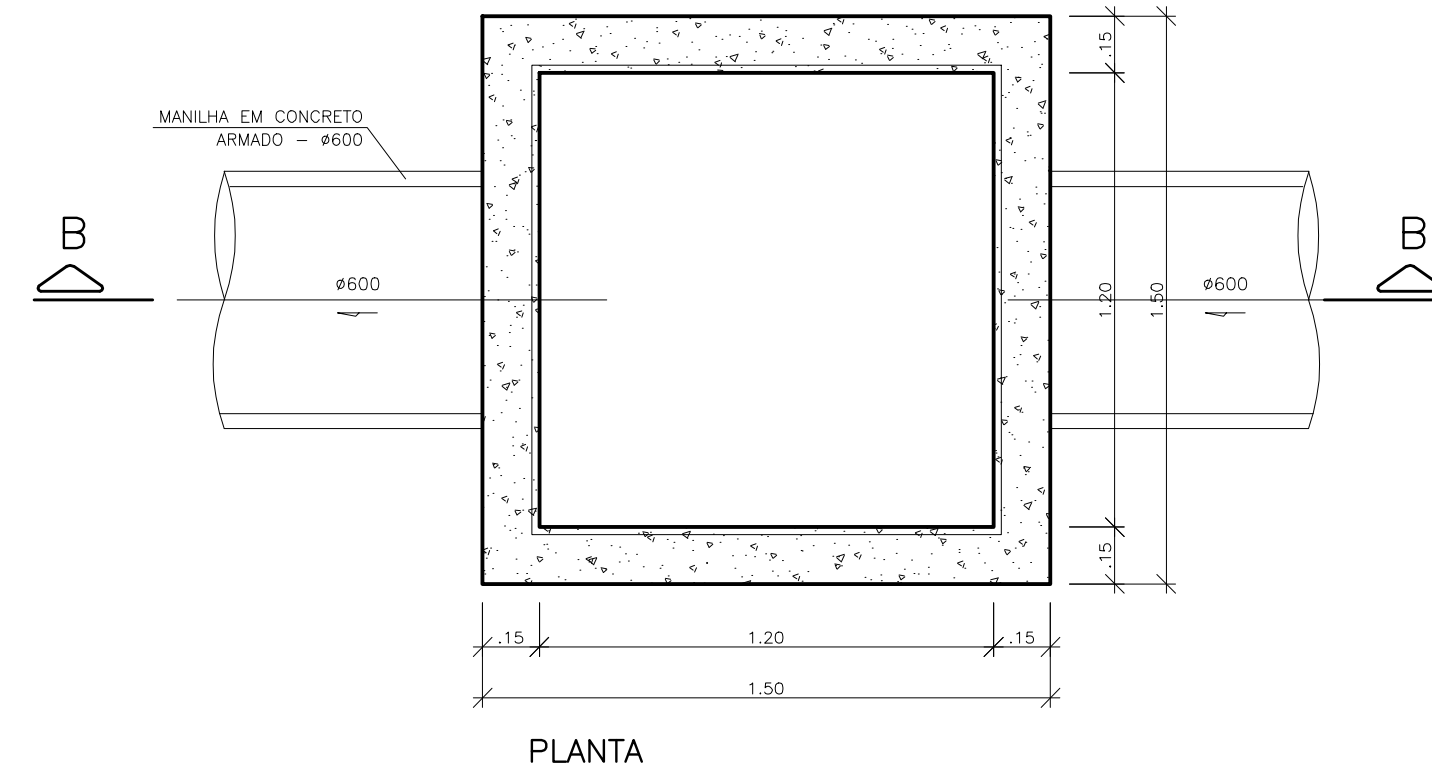


PLANTA

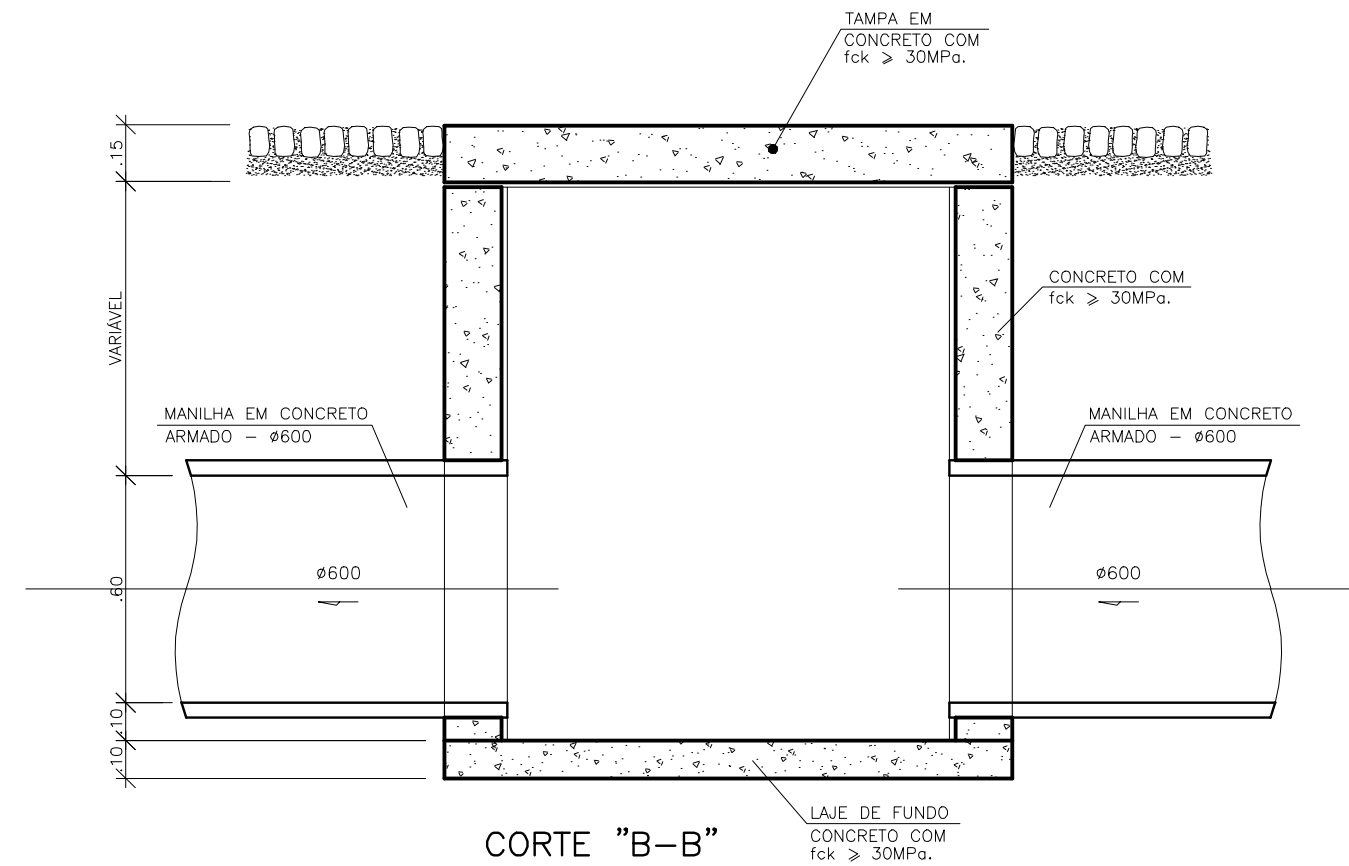


CORTE "B-B"

POÇO DE VISITA – CAIXA DE PASSAGEM (CP)
PARA TUBULAÇÃO COM SAÍDA DE Ø800mm
ESCALA: 1:20

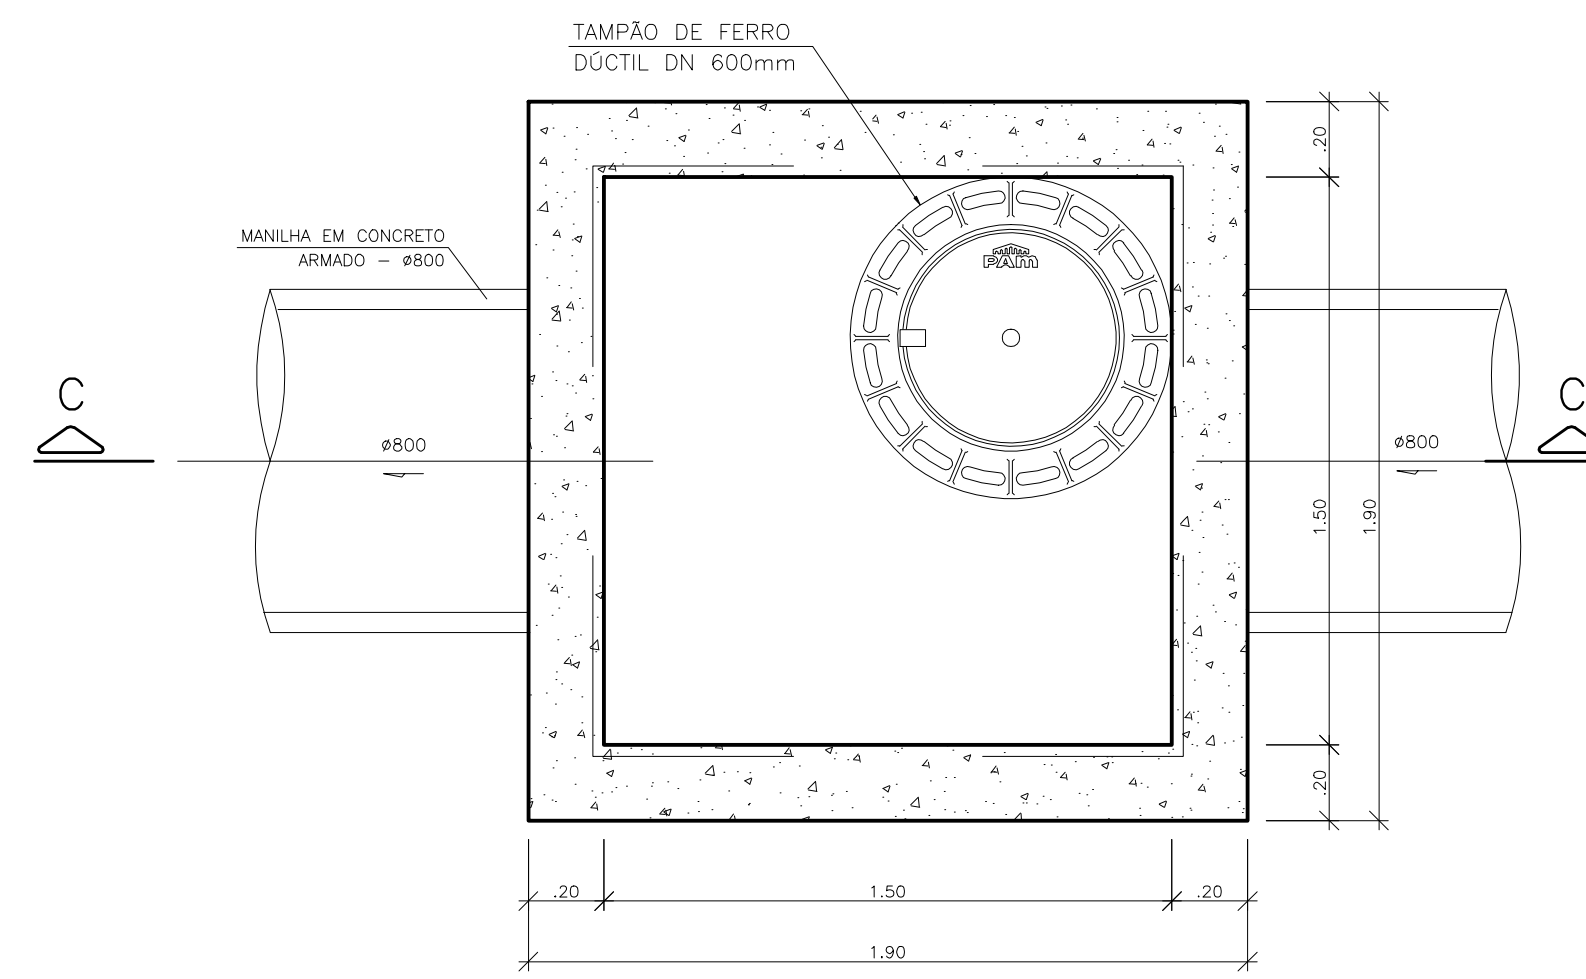


PLANTA

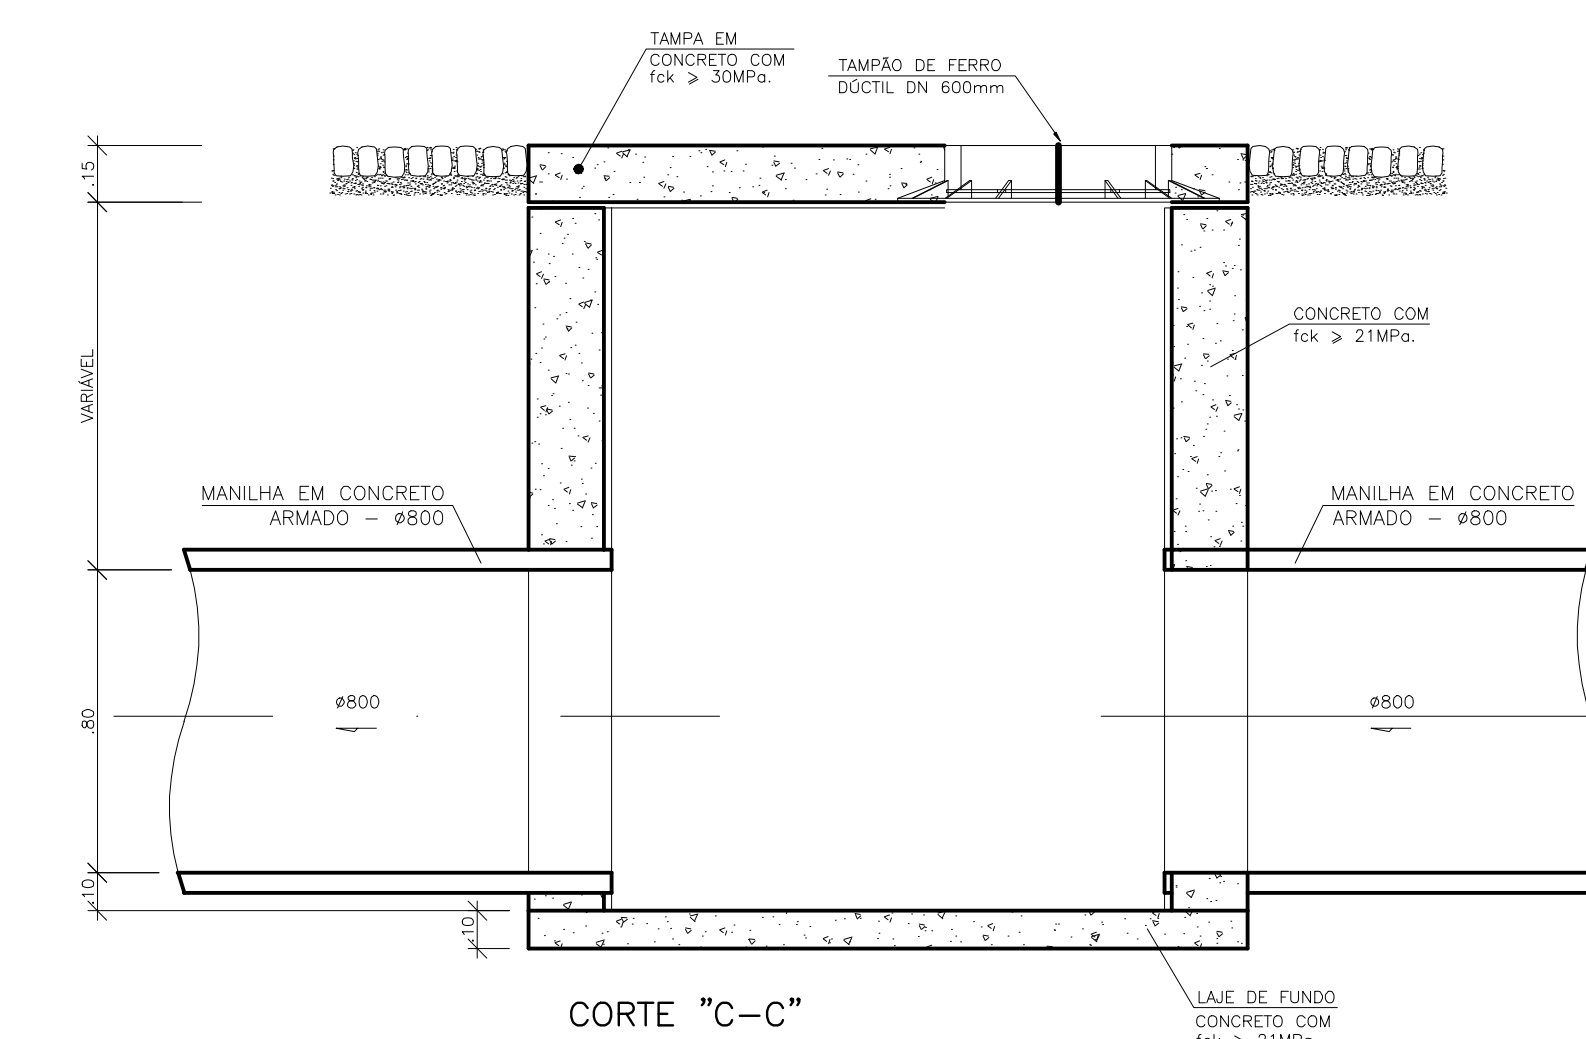

CORTE "C-C"

DETALHE DA PONTA DE ALA
PARA DIÂMETROS DE (Ø400mm)
SEM ESCALA

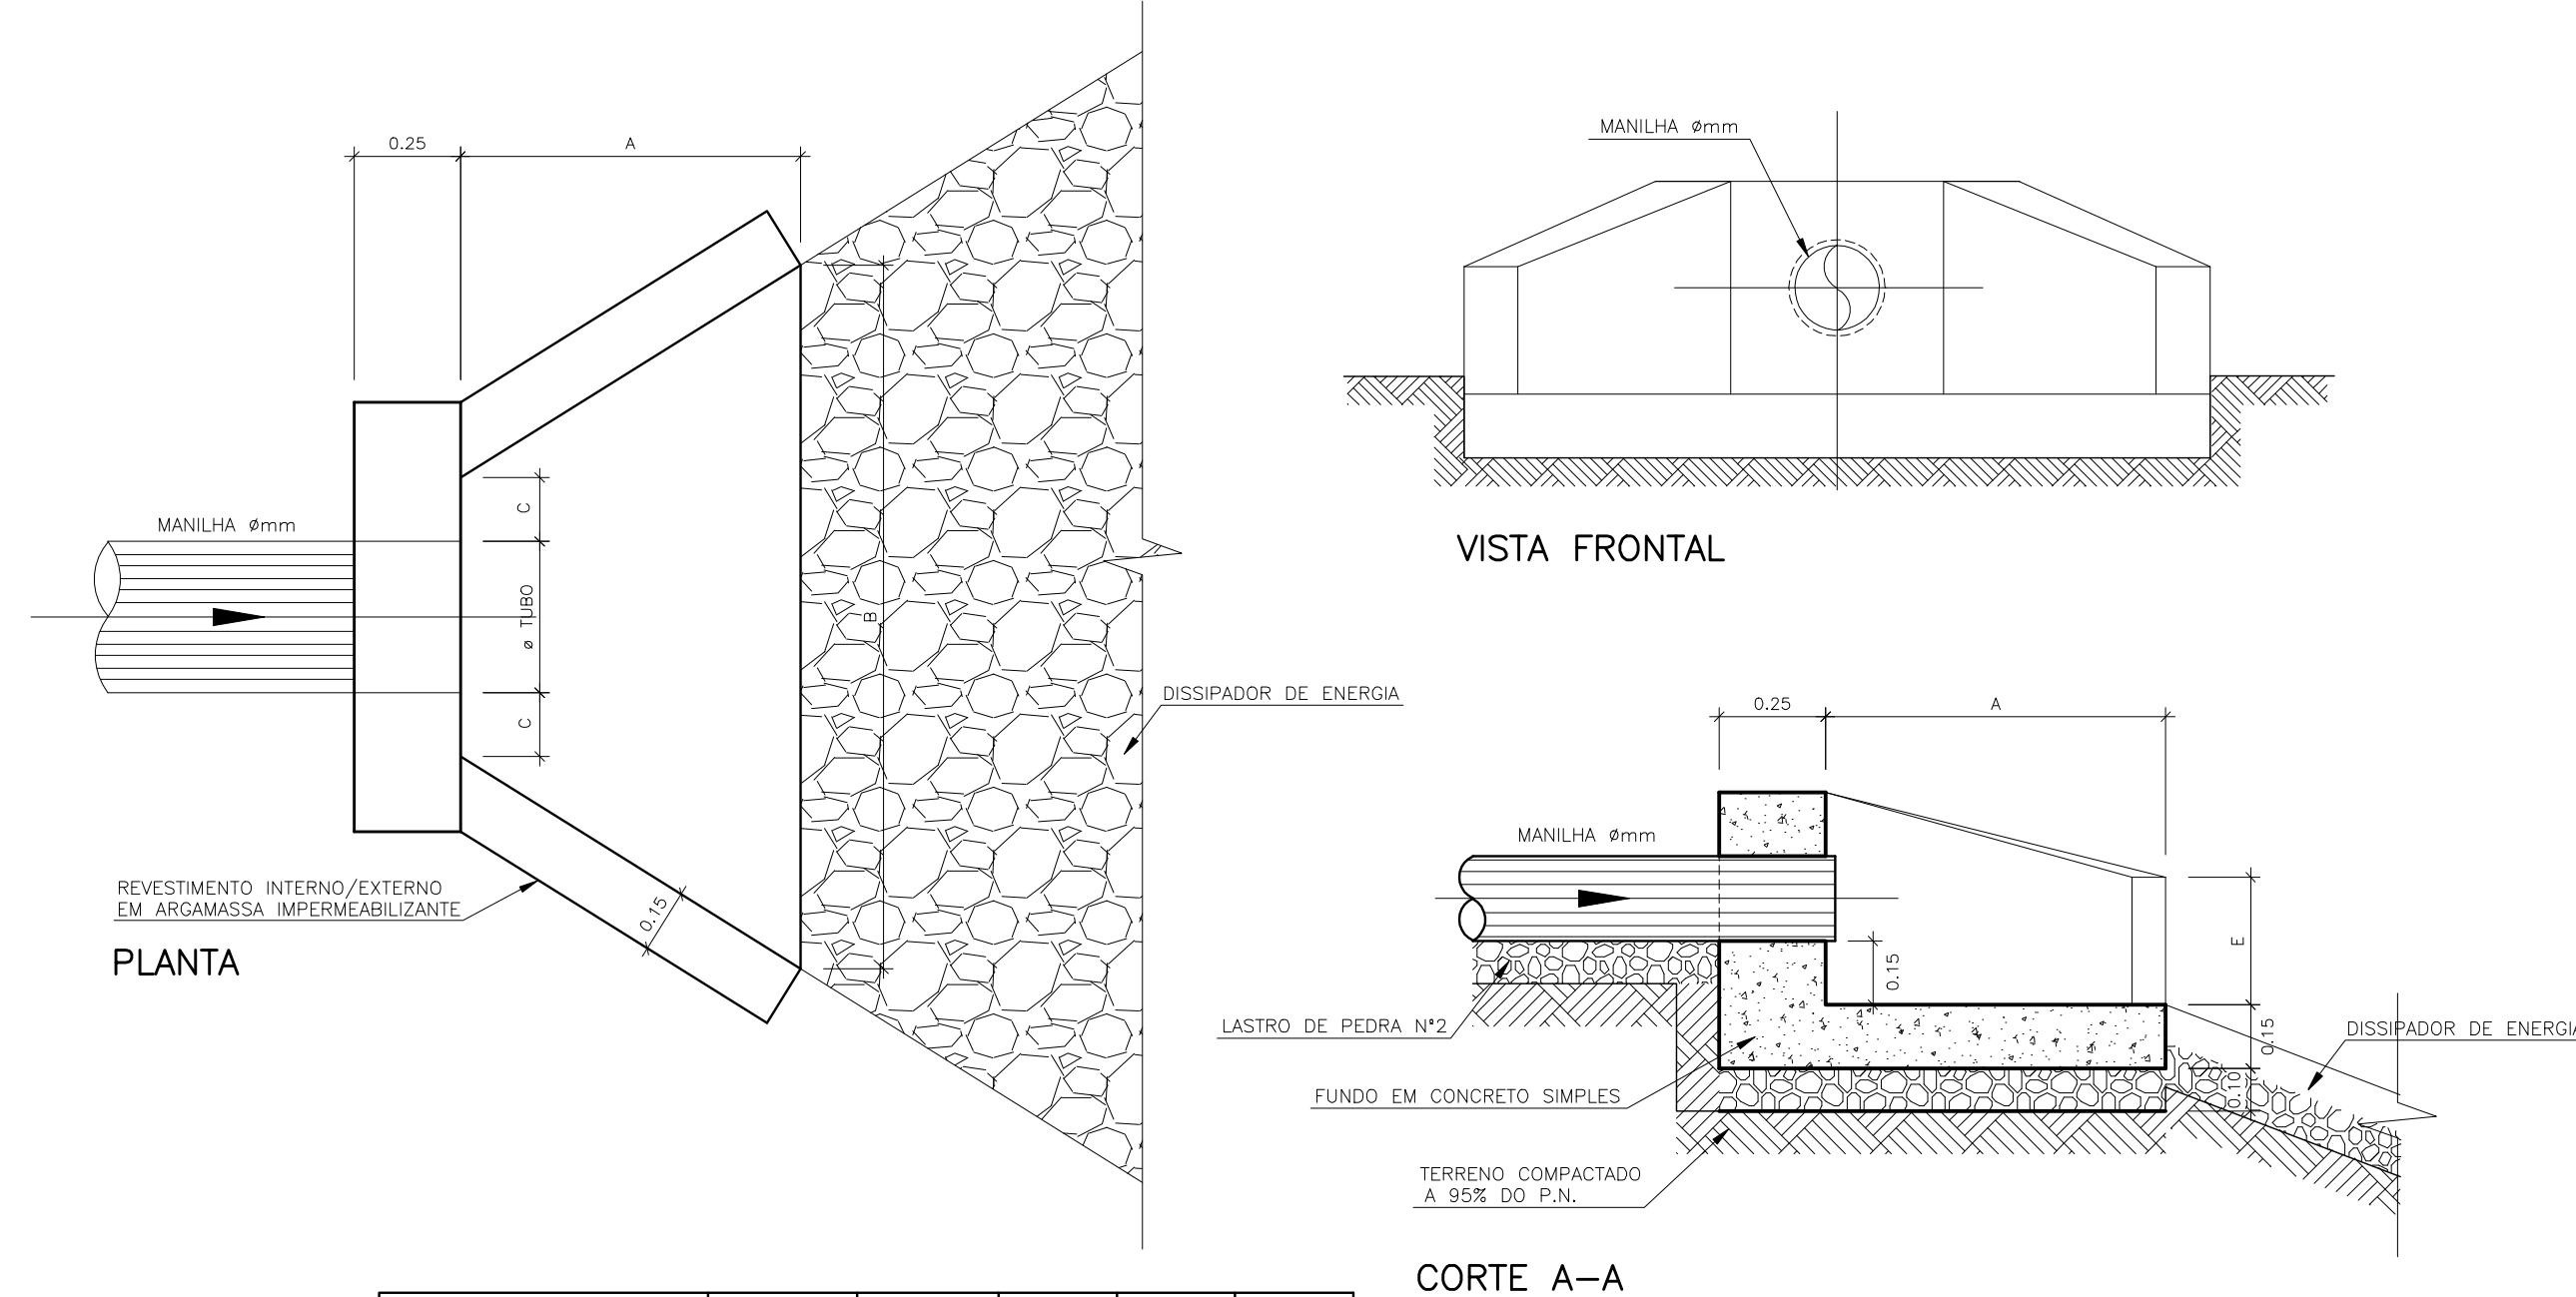


VISTA FRONTAL

CORTE A-A

DIÂMETRO (mm)	A(m)	B(m)	C(m)	D(m)	E(m)
600	1.50	2.10	0.15	0.20	0.30
800	1.50	2.30	0.15	0.20	0.30

LEGENDA

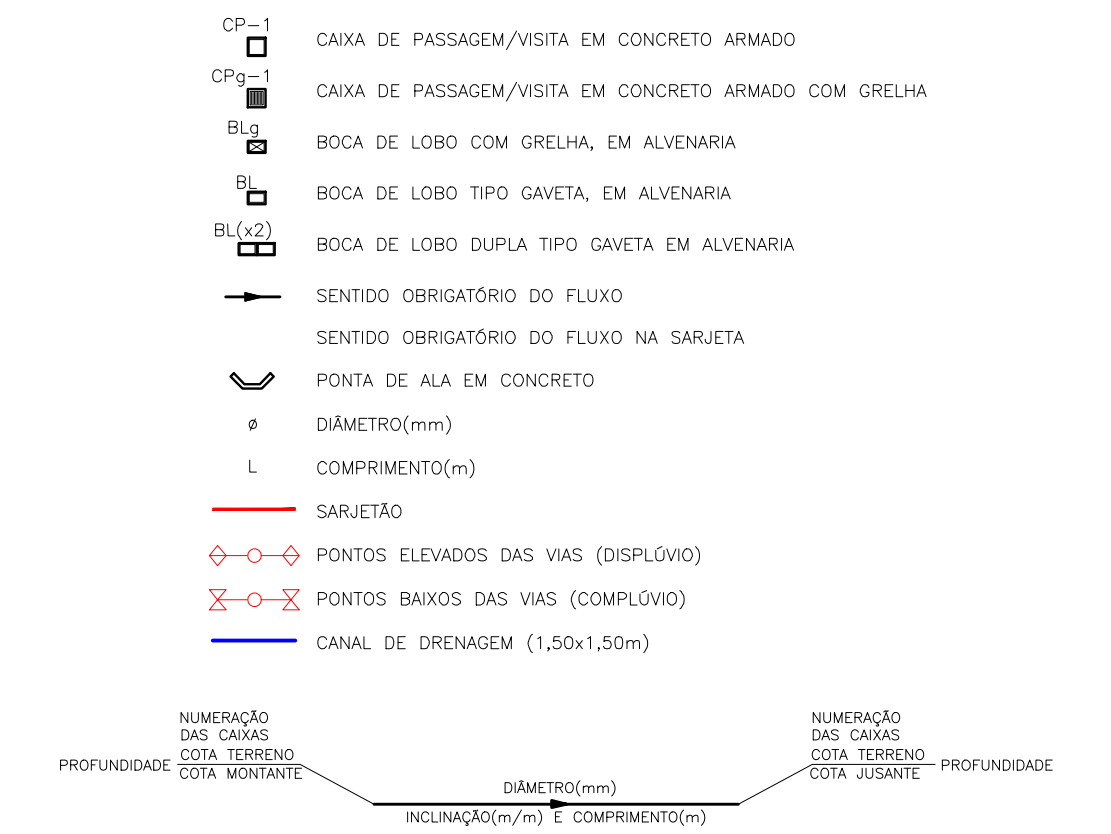

NOTAS

- ONDE NÃO ESTIVER ESPECIFICADO O DIÂMETRO, USAR MANILHA DE Ø400mm;
- COTAS DE ACORDO COM PROJETO DE TERRAPLENAGEM;



RESPONSÁVEL TÉCNICO: Larry Uchôa Guimarães Arquiteto e Urbanista CAU n. A149779-D	CLIENTE: PREFEITURA MUNICIPAL DE PROPRIÁ/SE CNPJ: 13.117.320/0001-78	FOLHA: 03/03
EMPRESAMENTO: CLIENTE: PREFEITURA MUNICIPAL DE PROPRIÁ/SE / CNPJ: 13.117.320/0001-78 OBRA: INFRAESTRUTURA PARA ESTRADA DE ACESSO AO POVOADO PADRE CÍCERO ENDEREÇO: POVOADO PADRE CÍCERO, MUNICÍPIO DE PROPRIÁ/SE	REVISÃO: 00	TIPO DE PROJETO: DRENAGEM
CONTEÚDO: CONSTRUÇÃO DE INFRAESTRUTURA PARA VIA DE ACESSO ENTRE OS POVOADOS PADRE CÍCERO E SÃO VICENTE, PROPRIÁ/SE PROJETO DE DRENAGEM DE ÁGUAS PLUVIAIS DETALHES GERAIS	ESCALA: 1:20	DATA: ABRIL/2022
	DESENHISTA: Larry Uchôa Arq.	ARQUIVO: larryuchoa.ur@gmail.com