

LEGENDA

- URBANÍSTICO
- ESTRADA NÃO PAVIMENTADA
- TALUDE
- EIXO PROJETADO
- VIA PROJETADA (BORDO DE TERRAPLENAGEM)
- VIAS QUE RECEBERÃO PAVIMENTAÇÃO EM ASFALTO
- VIAS QUE RECEBERÃO RECAPEAMENTO EM ASFALTO
- CALÇADA - EXECUTAR EM PISO CIMENTADO e=5cm
- PAVIMENTAÇÃO EXISTENTE A CONSERVAR


RESUMO DOS VOLUMES DE PAVIMENTO ASFÁLTICO

TRECHO COMPLEMENTAR DA VIA PRINCIPAL	MEIO-FIO (m)	CBUQ (m ²)	BASE (m ³)	SUB-BASE (m ³)	REFORÇO (m ²)
	417,00	1.522,30	228,35	304,46	532,81
RUA A	224,00	549,97	82,50	110,00	192,49
TOTAL	641,00	2.072,27	310,85	414,46	725,30


RECAPEAMENTO ASFÁLTICO

VIA PRINCIPAL	CBUQ (m ²)	CBUQ (m ³)	PINTURA MEIO-FIO (m)
	4.639,48	231,97	1.174,98
RUA AUXILIAR	893,37	44,67	375,51
TOTAL	5.532,85	276,64	1.550,49


SEÇÃO TÍPICA DE PAVIMENTAÇÃO

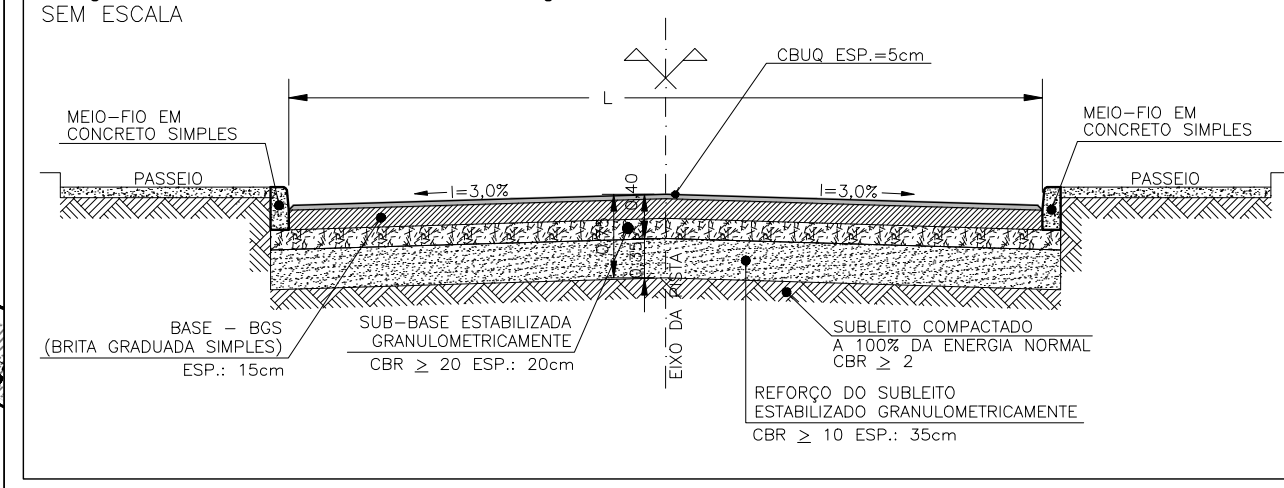

SEÇÃO TÍPICA DE PAVIMENTAÇÃO ASFÁLTICA SOBRE PARALELEPÍPEDO

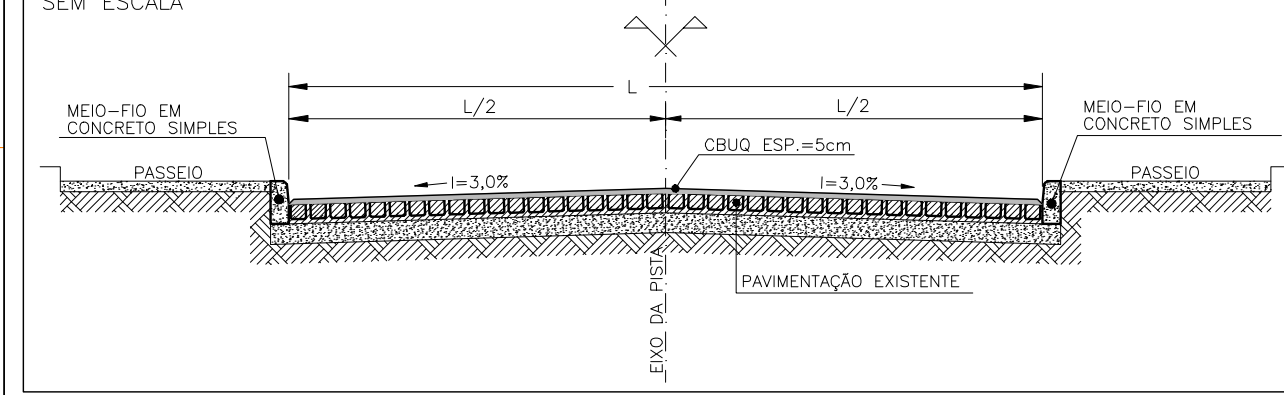

DETALHE DO MEIO-FIO SIMPLES

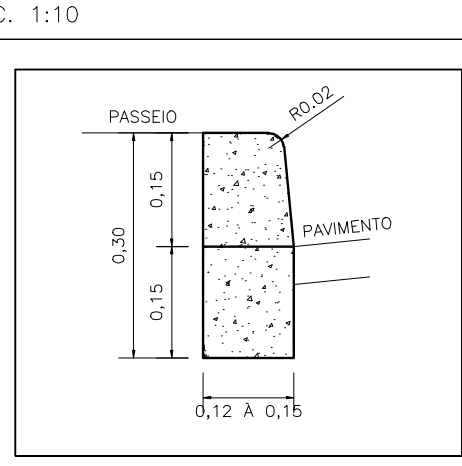

NOTAS

- OS VALORES APRESENTADOS SÃO GEOMÉTRICOS, DEVENDO SER VERIFICADOS OS FatoRES DE EMPOLAMENTO, A DEPENDER DE CADA TIPO DE MATERIAL.

PREFEITURA MUNICIPAL DE PROPRIÁ
Larry Uchôa
 Arquiteta e Urbanista
 CREA 14.977/94
 Curitiba (71) 9854-3323

RESPONSÁVEL TÉCNICO: Larry Uchôa Guimarães Arquiteta e Urbanista CAU n. A149779-D	CLIENTE: PREFEITURA MUNICIPAL DE PROPRIÁ CNPJ: 13.117.320/0001-78	FOLHA: 01/03
EMPREENHIMENTO: CLIENTE: PREFEITURA MUNICIPAL DE PROPRIÁ / CNPJ: 13.117.320/0001-78 OBRA: CONSTRUÇÃO DE INFRAESTRUTURA PARA RUAS DO POVOADO SANTA CRUZ ENDEREÇO: POVOADO SANTA CRUZ, MUNICÍPIO DE PROPRIÁ	REVISÃO: 00	TIPO DE PROJETO: PAVIMENTAÇÃO ETAPA DO PROJETO: EXECUTIVO
CONTEÚDO: CONSTRUÇÃO DE PAVIMENTAÇÃO ASFÁLTICA NOVA E SOBRE PARALELEPÍPEDO PARA RUAS DO POVOADO SANTA CRUZ, PROPRIÁ/SE PROJETO DE PAVIMENTAÇÃO IMPLANTAÇÃO GERAL E DETALHES	ESCALA: 1:500	DATA: ABRIL/2022 DESENHISTA: Larry Uchôa Arq. ARQUIVO: larryuchoa.urb@gmail.com