

LEGENDA


- URBANÍSTICO
- ESTRADA NÃO PAVIMENTADA
- TALUDE
- EIXO PROJETADO
- VIA PROJETADA (BORDO DE TERRAPLENAGEM)
- VIAS QUE RECEBERÃO PAVIMENTAÇÃO EM ASFALTO
- VIAS QUE RECEBERÃO RECAPEAMENTO EM ASFALTO
- CALÇADA - EXECUTAR EM PISO CIMENTADO e=5cm
- PAVIMENTAÇÃO EXISTENTE A CONSERVAR

RESUMO DOS VOLUMES DE PAVIMENTO ASFÁLTICO


TRECHO	MEIO-FIO (m)	CBUQ (m ²)	BASE (m ³)	SUB-BASE (m ³)	REFORÇO (m ²)
TRECHO COMPLEMENTAR DA VIA PRINCIPAL	417,00	1.522,30	228,35	304,46	532,81
RUA A	224,00	549,97	82,50	110,00	192,49
TOTAL	641,00	2.072,27	310,85	414,46	725,30

RECAPEAMENTO ASFÁLTICO	CBUQ (m ²)	CBUQ (m ³)	PINTURA MEIO-FIO (m)
VIA PRINCIPAL	4.639,48	231,97	1.174,98
RUA AUXILIAR	893,37	44,67	375,51
TOTAL	5.532,85	276,64	1.550,49


SEÇÃO TÍPICA DE PAVIMENTAÇÃO SEM ESCALA

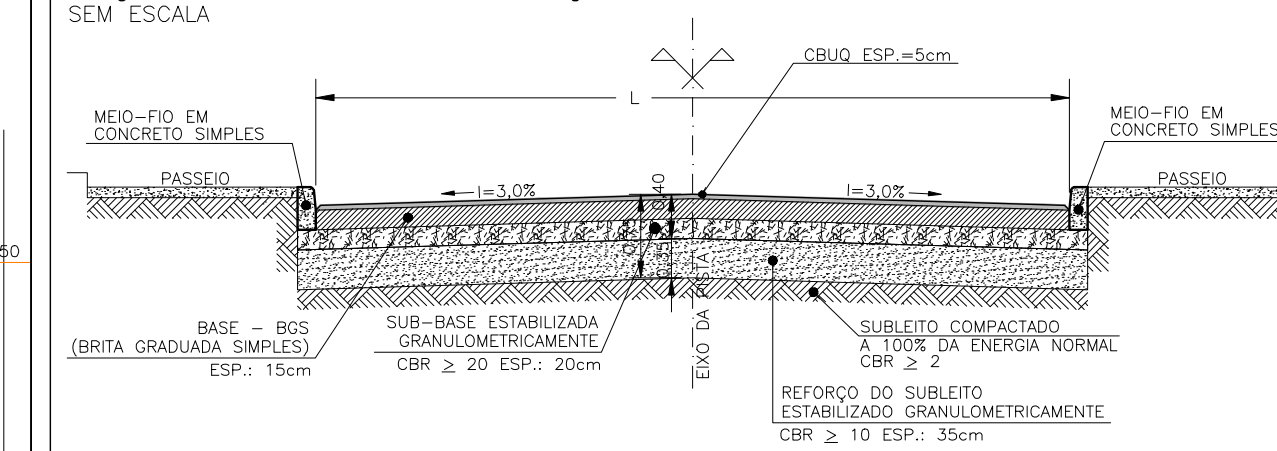

SEÇÃO TÍPICA DE PAVIMENTAÇÃO ASFÁLTICA SOBRE PARALELEPÍPEDO SEM ESCALA

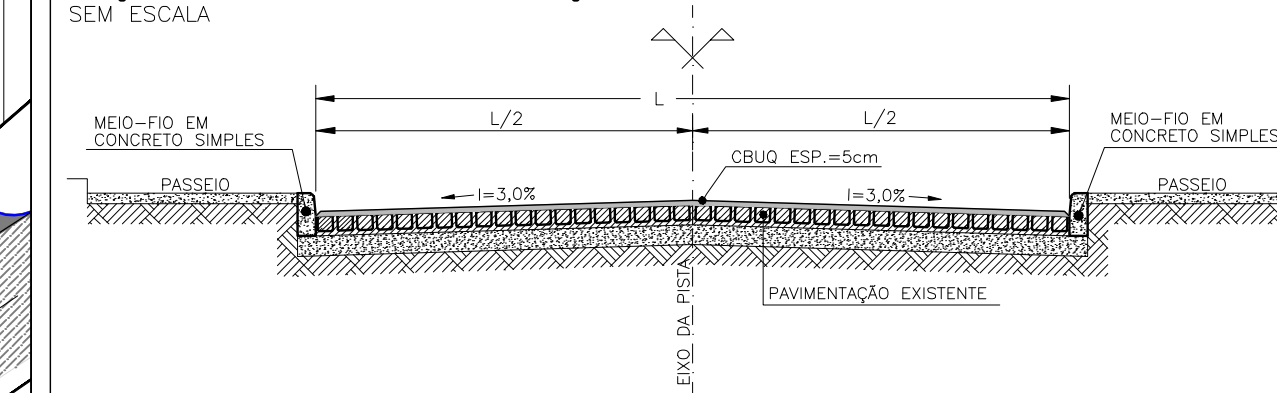

DETALHE DO MEIO-FIO SIMPLES ESC. 1:10

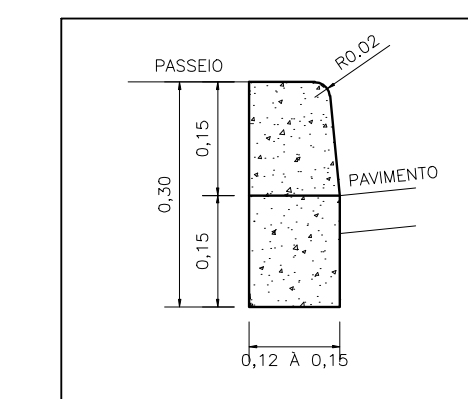

NOTAS

- OS VALORES APRESENTADOS SÃO GEOMÉTRICOS, DEVENDO SER VERIFICADOS OS FATORES DE EMPLOMENTO, A DEPENDER DE CADA TIPO DE MATERIAL.



RESPONSÁVEL TÉCNICO: Larry Uchôa Guimarães Arquiteto e Urbanista CAU n. A149779-D	CLIENTE: PREFEITURA MUNICIPAL DE PROPRIÁ CNPJ: 13.117.320/0001-78	FOLHA: 01/03
EMPREENDIMENTO: CLIENTE: PREFEITURA MUNICIPAL DE PROPRIÁ / CNPJ: 13.117.320/0001-78 OBRA: CONSTRUÇÃO DE INFRAESTRUTURA PARA RUAS DO POVOADO SANTA CRUZ ENDEREÇO: POVOADO SANTA CRUZ, MUNICÍPIO DE PROPRIÁ	REVISÃO: 00	TIPO DE PROJETO: PAVIMENTAÇÃO
CONTEÚDO: CONSTRUÇÃO DE PAVIMENTAÇÃO ASFÁLTICA NOVA E SOBRE PARALELEPÍPEDO PARA RUAS DO POVOADO SANTA CRUZ, PROPRIÁ/SE PROJETO DE PAVIMENTAÇÃO IMPLANTAÇÃO GERAL E DETALHES	ETAPA DO PROJETO: EXECUTIVO	ESCALA: 1:500
		DATA: ABRIL/2022
		DESENHISTA: Larry Uchôa Arq.
		ARQUIVO: larryucha.urb@gmail.com