







LEGENDA

-  TERRENO NATURAL
-  GREIDE PROJETADO (COTA DE PAVIMENTO ACABADO)
-  ÁREA DE CORTE
-  ÁREA DE ATERRO

PERFIL ALINHAMENTO - RUA A

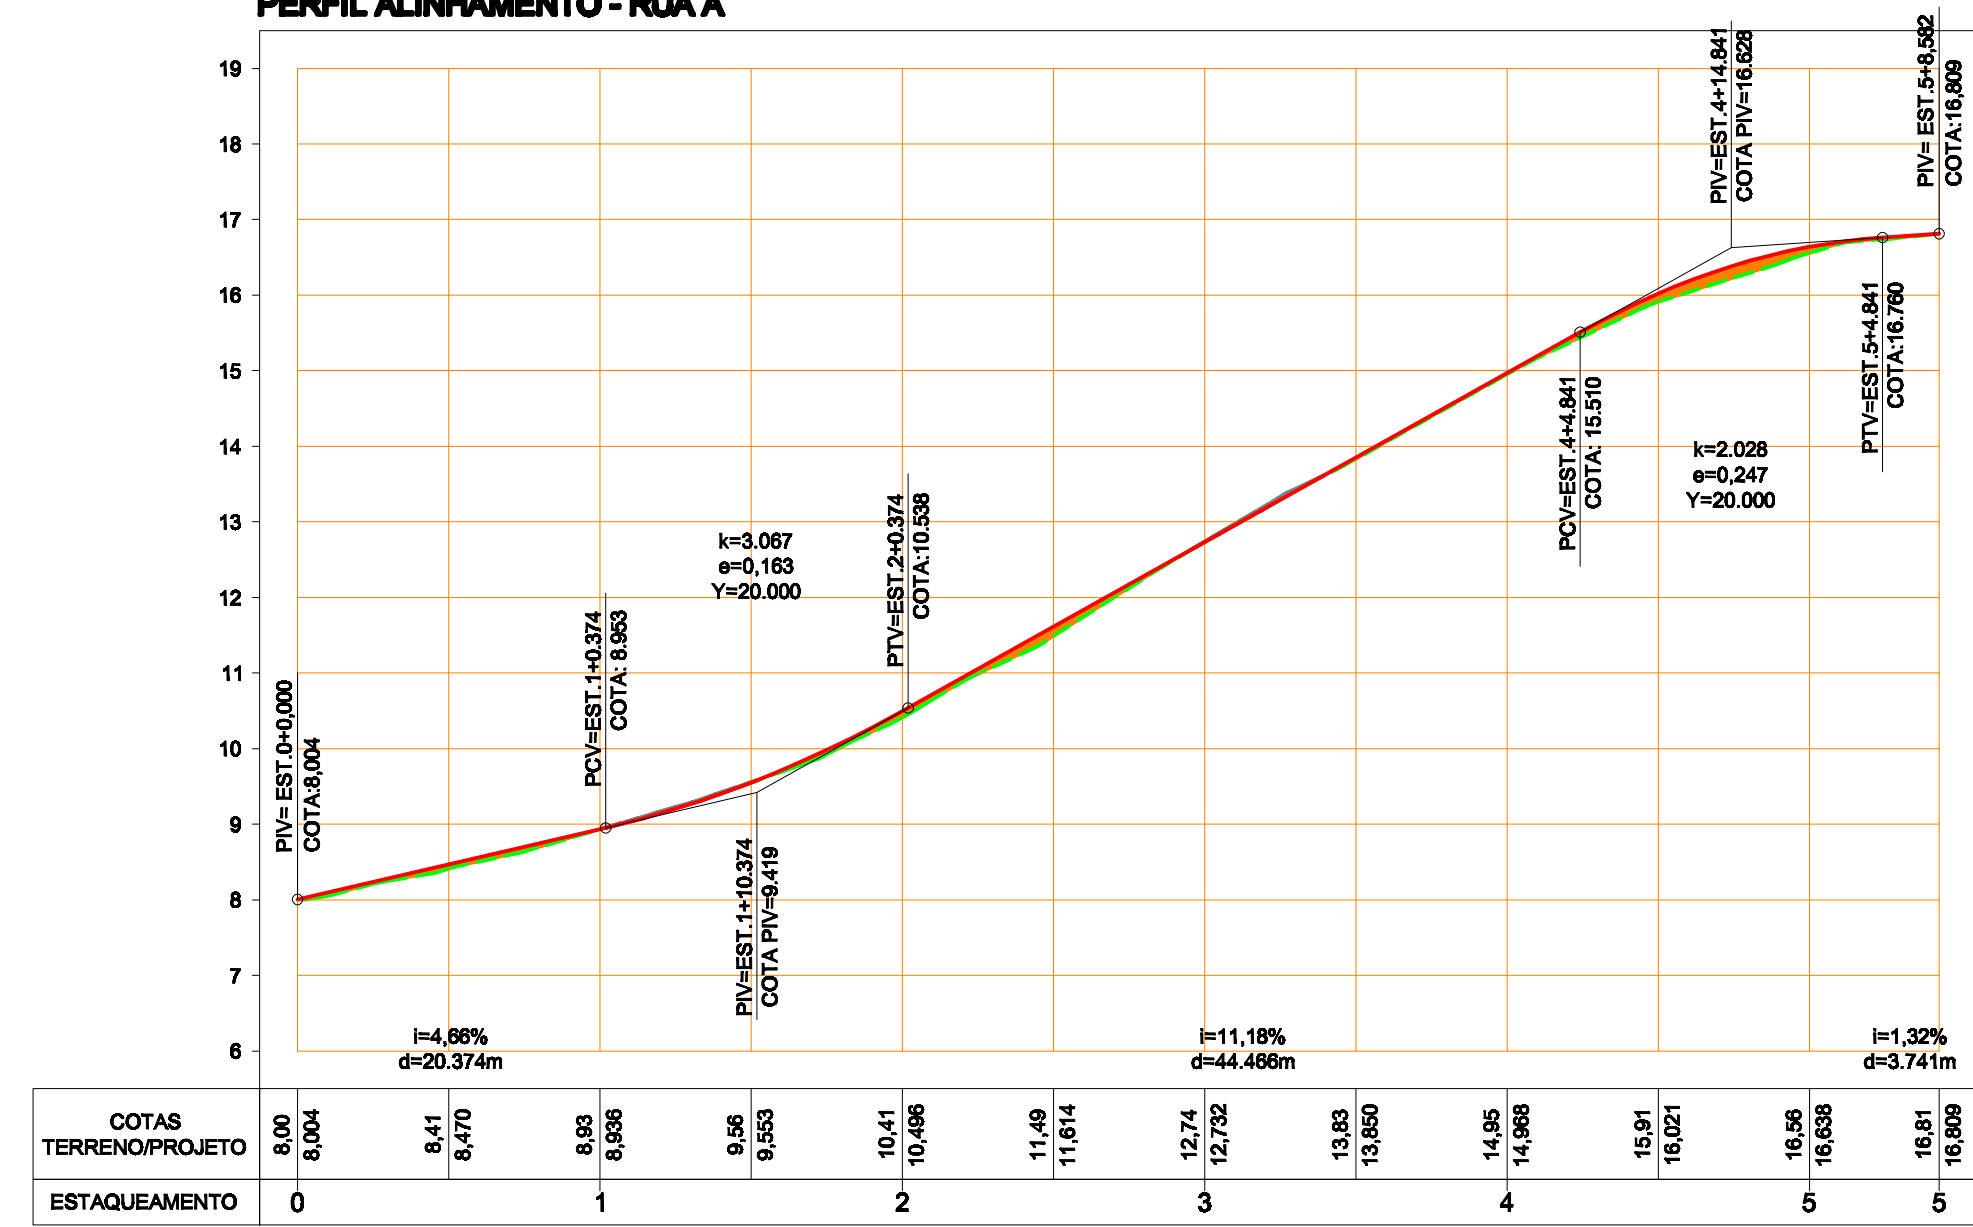

PERFIL ALINHAMENTO - TRECHO VIA PRINCIPAL

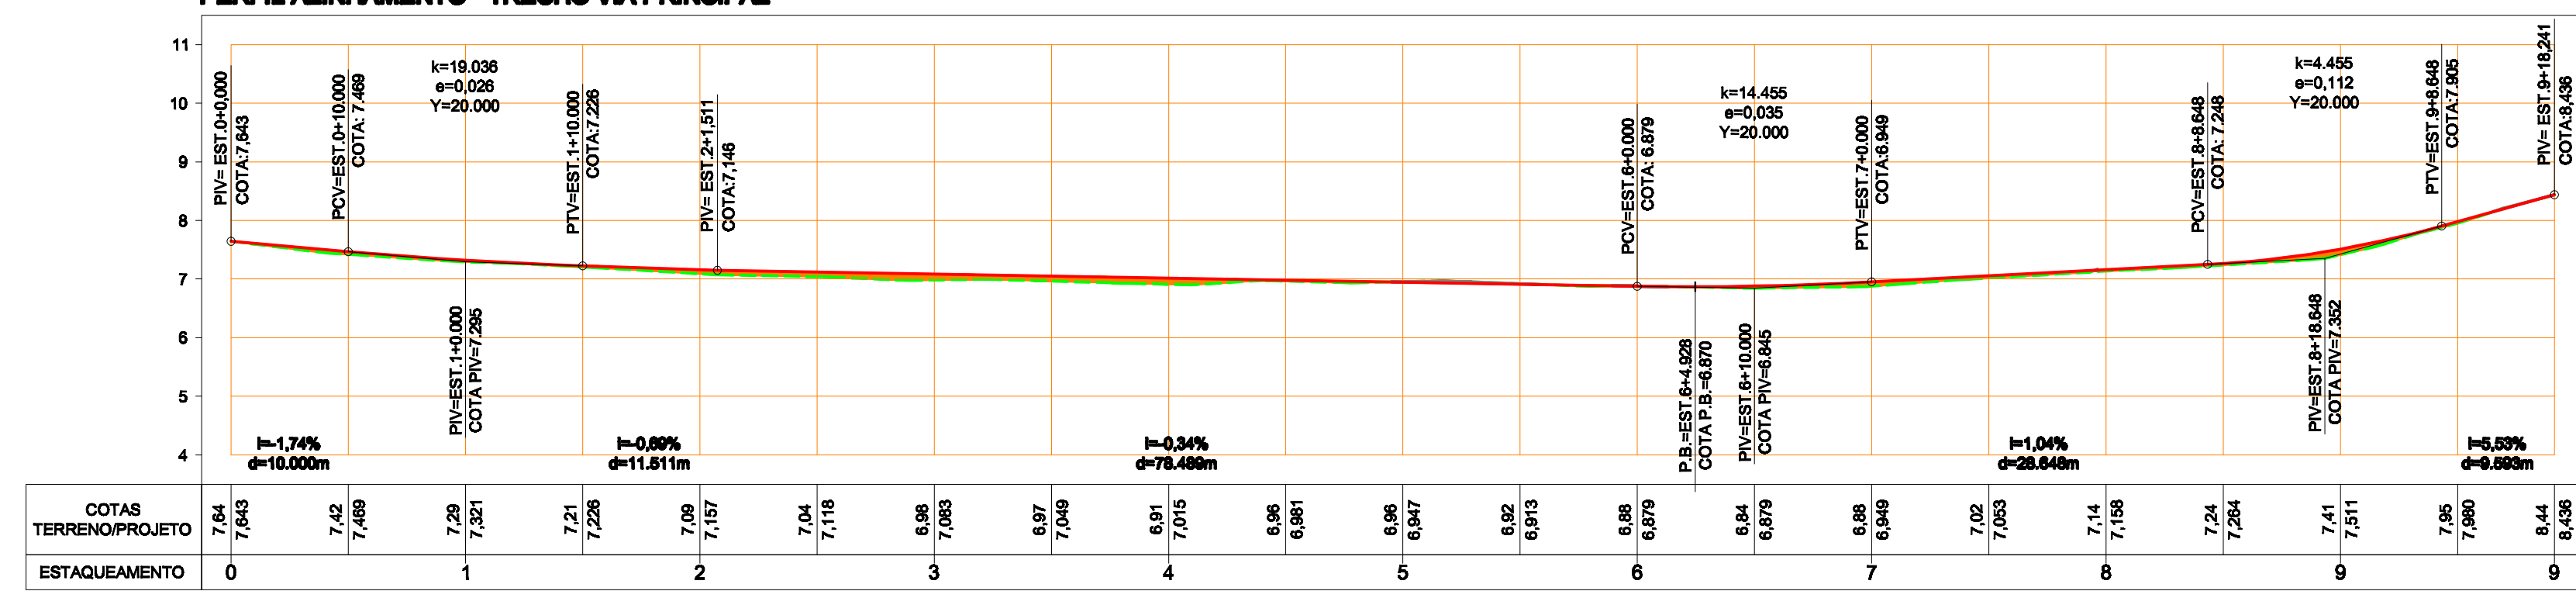

NOTAS

- OS VALORES APRESENTADOS SÃO GEOMÉTRICOS, DEVENDO SER VERIFICADOS OS FATORES DE EMPOLAMENTO, A DEPENDER DE CADA TIPO DE MATERIAL;
- TODO MATERIAL DE CORTE EM QUESTÃO SERÁ DESTINADO PARA BOTA-FORA, COM DIRECIONAMENTO DE ACORDO COM NECESSIDADE DEFINIDA PELA PREFEITURA.



PREFEITURA MUNICIPAL DE PROPRIÁ



RESPONSÁVEL TÉCNICO:	CLIENTE:	FOLHA:
Larry Uchôa Guimarães Arquiteto e Urbanista CRU n. A149779-D	PREFEITURA MUNICIPAL DE PROPRIÁ CNPJ: 13.117.320/0001-78	05/07
EMPREENDIMENTO:	REVISÃO:	TIPO DE PROJETO:
CLIENTE: PREFEITURA MUNICIPAL DE PROPRIÁ/SE / CNPJ: 13.117.320/0001-78 OBRA: CONSTRUÇÃO DE INFRAESTRUTURA PARA RUAS DO POVOADO SANTA CRUZ ENDEREÇO: POVOADO SANTA CRUZ, MUNICÍPIO DE PROPRIÁ/SE	00	GEOMÉTRICO
CONTEÚDO:	ETAPA DO PROJETO:	ESCALA:
CONSTRUÇÃO DE PAVIMENTAÇÃO ASFÁLTICA NOVA E SOBRE PARALELEPÍPEDO PARA RUAS DO POVOADO SANTA CRUZ, PROPRIÁ/SE PROJETO GEOMÉTRICO PERFIL LONGITUDINAL	EXECUTIVO	1:500
	DATA:	RESENHISTA:
	ABRIL/2022	Larry Uchôa Arq.
	ARQUIVO:	larryuchoa.arq@gmail.com