


CONVENÇÕES


	CERCAS EXISTENTE
	CERCAS A SER RECUADA
	POSTES EXISTENTE
	POSTES A SER RECUADO
	EDIFICAÇÕES
	PONTO DE ÔNIBUS
	PAVIMENTAÇÃO - PARALELEPÍPEDO
	PASSEIO A EXECUTAR - 1,20m ACESSÍVEL
	PASSEIO A DEMOLIR E CONSTRUIR
	PASSEIO A DEMOLIR
	ÁRVORE

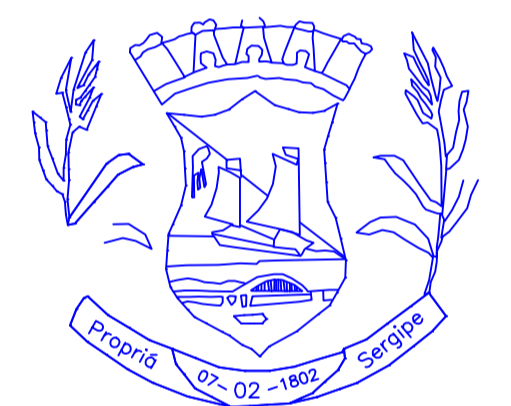

Trav. Sete de Setembro 37, Propriá-SE
CEP: 49.900-000
Fone: (79)3322-1033



Projetos Topográficos e Construções Ltda.
 Rua Alto do Santo Antonio nº1149 - CEP: 49.900-000 - Propriá-SE
 CNPJ: 13.005.210/0001-14 - Ins. Estadual: 27.079.530-8
 Tel/Fax: (79) 3322-1519/99946-9730
 Email: construtoraprojetop@yahoo.com.br

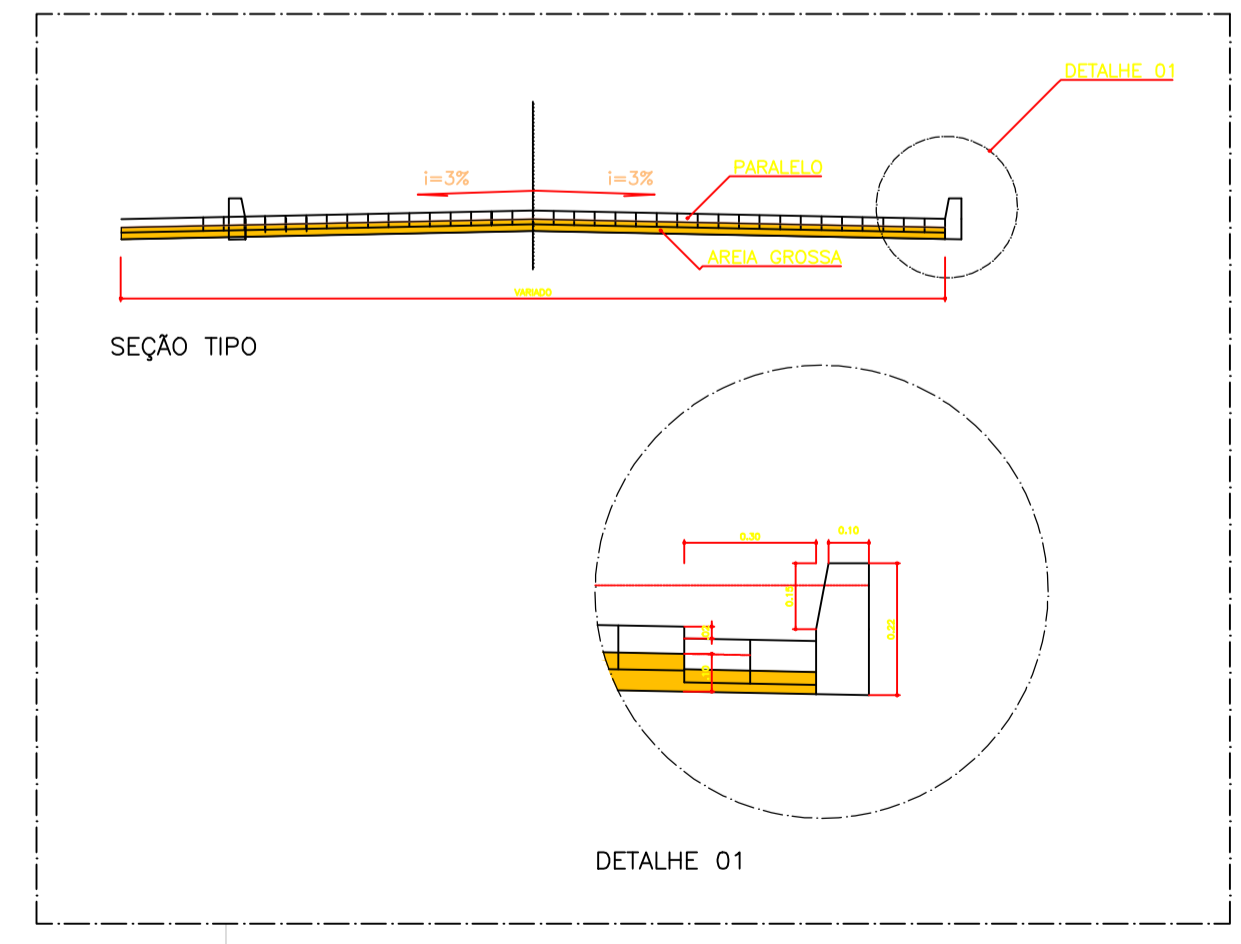

PROPRIETÁRIO	VALBERTO DE OLIVEIRA LIMA PREFEITO MUNICIPAL		
PROJETO	CHRISTIANNE DEDA DIAS ENGENHEIRA CIVIL	APROVADO	
RESPONSÁVEL TÉCNICO	FRANCISCO XAVIER NETO ENGENHEIRO CIVIL		
PROPRIETÁRIO	PREFEITURA MUNICIPAL DE PROPRIÁ		
PROJETO	PROJETO DE ESTAQUEAMENTO DE RUAS		
ENDEREÇO	RUAS DO BAIRRO MARIA DO CARMO PROPRIÁ - SERGIPE		
TÍTULO	IMPLANTAÇÃO		
PROJ.	TOPOGRAFO	DESENHO	FOLHA
APROV.	ESCALA 1 : 750		01/03
DATA	OUTUBRO - 2020		