

Tabela de Volumes						
Estatos	Área de Alamo	Área de Corte	Vol Alamo	Vol Corte	Vol Alamo Acum	Vol Corte Acum
E:0+0.00	0,00	2,16	0,00	0,00	0,00	0,00
E:0+10.00	0,00	3,09	0,00	26,25	0,00	26,25
E:1+10.00	0,00	2,07	0,00	25,94	0,00	52,10
E:1+4+8.92	0,00	1,84	0,00	9,56	0,00	61,66
E:1+10.00	0,00	2,21	0,00	10,50	0,00	72,16
E:2+0.00	0,00	1,67	0,00	19,38	0,00	91,54
E:2+10.00	0,00	1,43	0,00	15,47	0,00	107,01
E:3+0.00	0,00	1,39	0,00	14,07	0,00	121,09
E:3+10.00	0,00	1,91	0,00	14,50	0,00	135,59
E:4+0.00	0,00	1,90	0,00	17,05	0,00	152,64
E:4+2.00	0,00	2,04	0,00	3,53	0,00	156,17
E:4+4+8.92	0,00	1,71	0,00	9,24	0,00	165,41
E:4+10.00	0,00	1,86	0,00	5,68	0,00	171,09
E:5+0.00	0,00	2,35	0,00	21,02	0,00	192,29
E:5+1+40	0,00	2,45	0,00	3,35	0,00	195,65
E:5+10.00	0,00	2,49	0,00	21,24	0,00	216,89
E:6+0.00	0,00	4,24	0,00	33,85	0,00	250,74
E:6+10.00	0,00	5,13	0,00	46,86	0,00	297,60
E:6+18.52	0,00	5,31	0,00	44,47	0,00	341,88

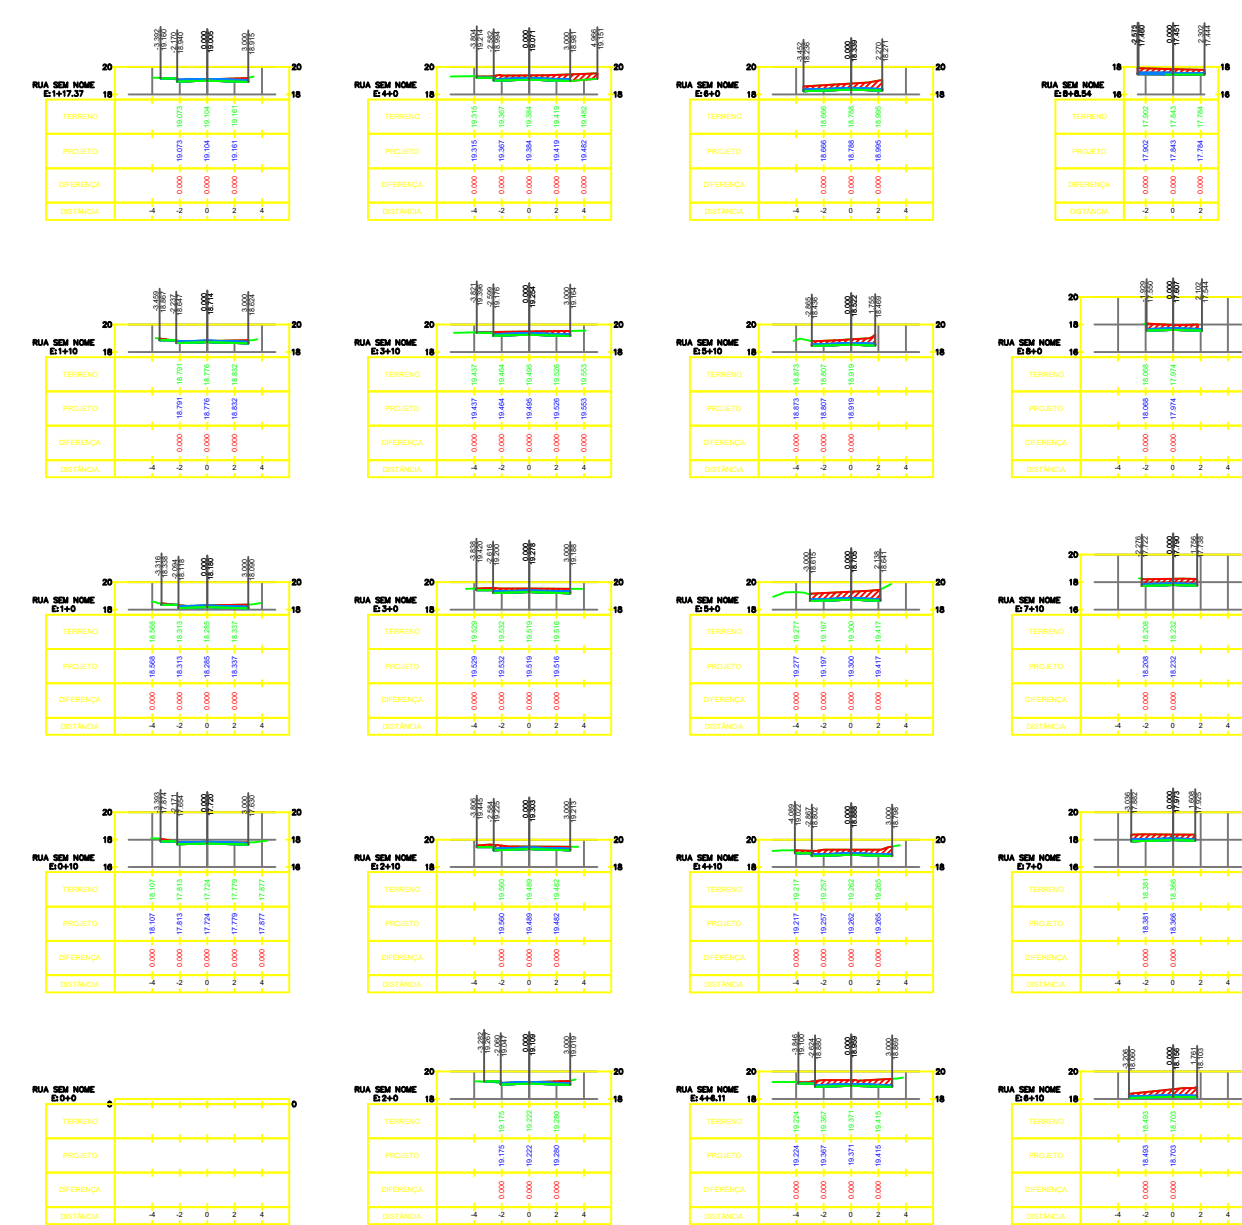
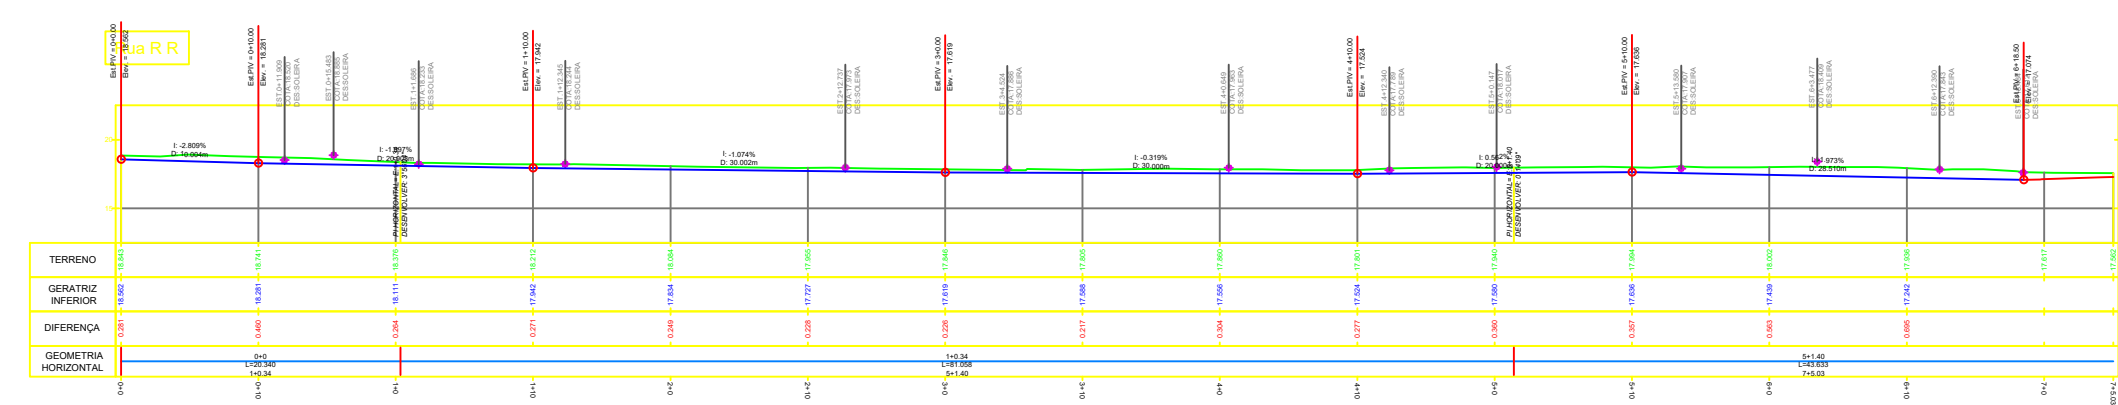


Tabela de Volumes						
Estatos	Área de Alamo	Área de Corte	Vol Alamo	Vol Corte	Vol Alamo Acum	Vol Corte Acum
E:0+0.00	0,00	0,00	0,00	0,00	0,00	0,00
E:0+10.00	0,00	0,48	0,01	2,32	0,01	2,32
E:1+0.00	0,00	0,69	0,02	6,77	0,03	9,09
E:1+10.00	0,00	0,68	0,04	7,85	0,07	16,95
E:1+17.37	0,02	0,80	0,11	5,45	0,18	22,45
E:2+0.00	0,05	0,84	0,10	2,18	0,28	24,57
E:2+10.00	0,00	1,55	0,25	11,96	0,53	36,53
E:3+0.00	0,00	1,77	0,00	18,62	0,53	55,15
E:3+10.00	0,00	1,67	0,00	17,22	0,53	70,37
E:4+0.00	0,00	2,98	0,00	23,27	0,53	93,64
E:4+6.11	0,00	2,77	0,00	17,57	0,53	111,21
E:4+10.00	0,00	2,75	0,00	10,71	0,53	121,92
E:5+0.00	0,00	3,15	0,00	29,49	0,53	151,41
E:5+10.00	0,00	1,92	0,00	25,35	0,53	176,76
E:6+0.00	0,00	2,69	0,00	22,97	0,53	199,73
E:6+10.00	0,00	2,50	0,00	23,90	0,53	223,63
E:7+0.00	0,00	2,01	0,00	22,58	0,53	246,21
E:7+10.00	0,00	1,88	0,00	18,49	0,53	264,69
E:8+0.00	0,00	1,58	0,00	17,31	0,53	282,00
E:8+8.54	0,00	1,92	0,00	14,97	0,53	296,97

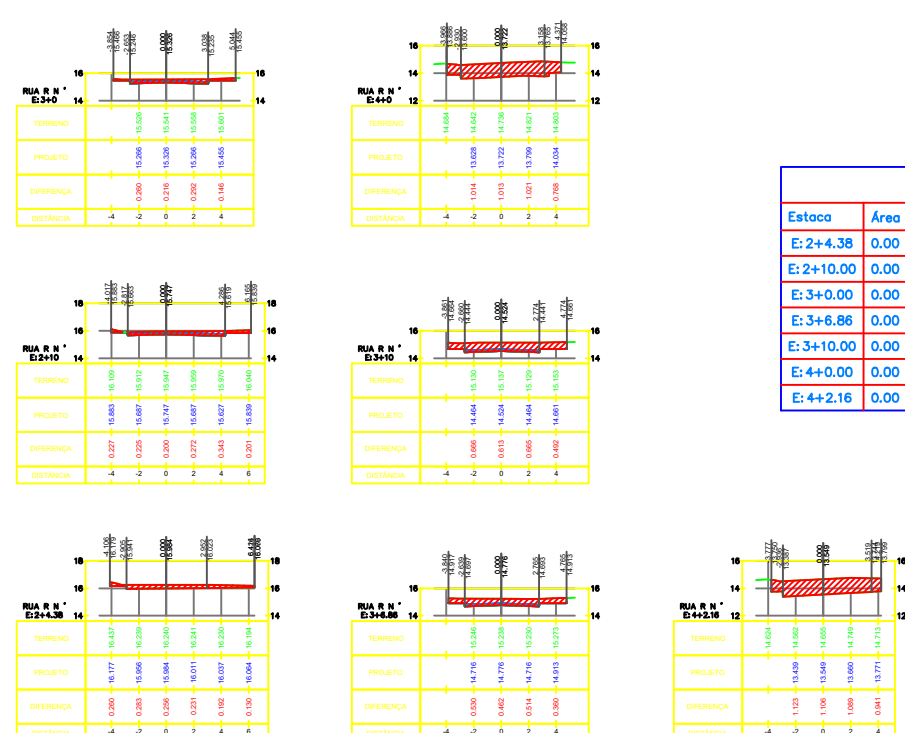
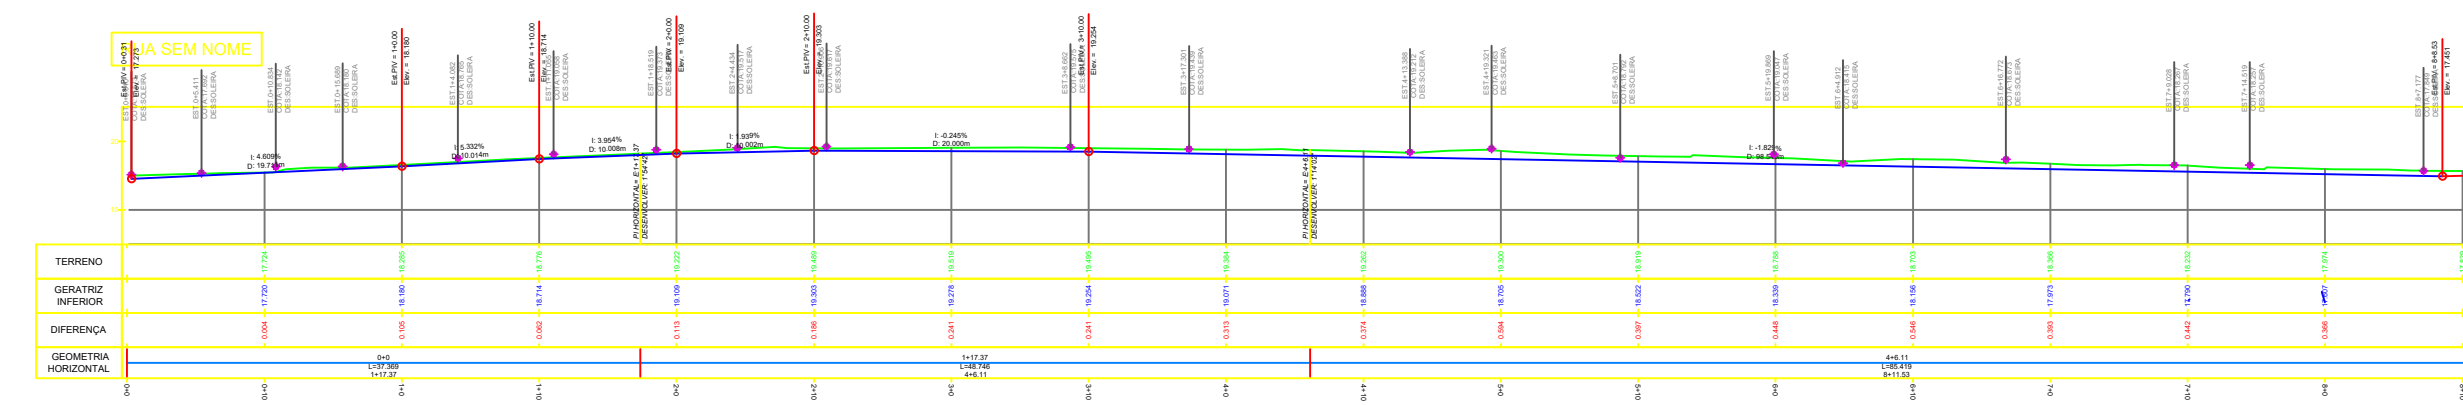


Tabela de Volumes						
Estatos	Área de Alamo	Área de Corte	Vol Alamo	Vol Corte	Vol Alamo Acum	Vol Corte Acum
E:2+4.38	0,00	2,28	0,00	0,00	0,00	0,00
E:2+10.00	0,00	2,24	0,00	12,83	0,00	12,83
E:3+0.00	0,00	1,97	0,00	20,80	0,00	33,63
E:3+4.86	0,00	3,83	0,00	19,87	0,00	53,50
E:3+10.00	0,00	5,04	0,00	13,94	0,00	67,44
E:4+0.00	0,00	8,03	0,00	49,34	0,00	116,78
E:4+2.18	0,00	8,39	0,00	17,70	0,00	134,48




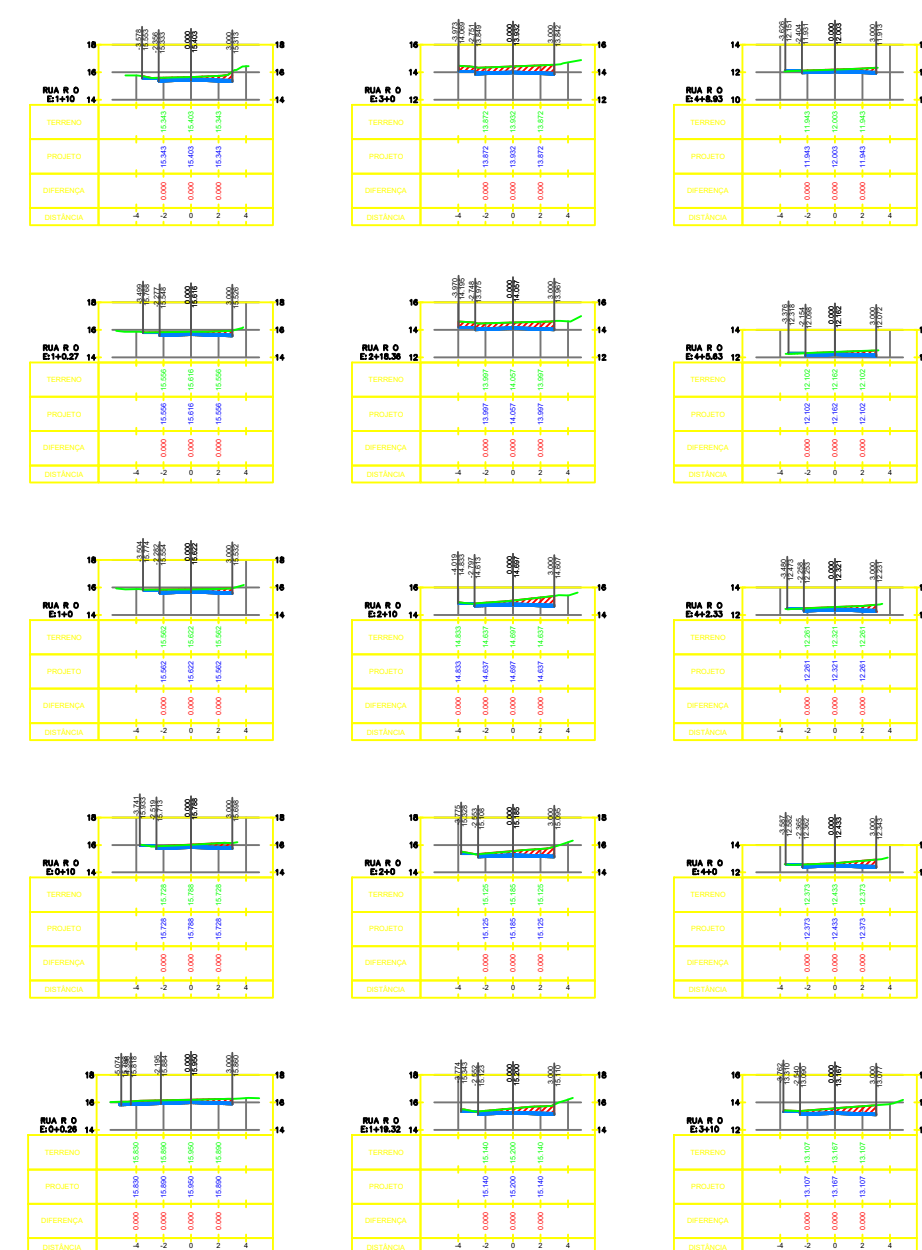


Tabela de Volumes						
Estatos	Área de Alamo	Área de Corte	Vol Alamo	Vol Corte	Vol Alamo Acum	Vol Corte Acum
E:0+0.00	0,00	2,35	0,00	0,00	0,00	0,00
E:0+10.00	0,02	1,56	0,09	18,17	0,08	18,17
E:1+0.00	0,00	1,55	0,10	15,73	0,19	34,90
E:1+0.27	0,00	1,57	0,00	0,43	0,19	35,32
E:1+10.00	0,00	1,83	0,00	16,85	0,19	51,97
E:1+18.32	0,00	2,45	0,00	20,13	0,19	72,10
E:2+0.00	0,00	2,48	0,00	1,88	0,20	73,78
E:2+10.00	0,01	2,46	0,03	24,87	0,23	98,65
E:3+0.00	0,00	3,44	0,02	24,72	0,25	123,37
E:3+10.00	0,00	3,56	0,00	5,73	0,25	129,10
E:4+0.00	0,00	2,69	0,00	31,22	0,25	160,32
E:4+0.00	0,03	1,76	0,13	22,25	0,38	182,57
E:4+2.33	0,04	1,58	0,07	3,89	0,45	186,46
E:4+6.63	0,04	1,43	0,14	4,83	0,59	191,39
E:4+8.92	0,06	1,34	0,17	4,53	0,76	195,92
E:4+10.00	0,08	1,44	0,08	1,49	0,83	197,41
E:5+0.00	0,00	2,98	0,30	22,07	1,12	219,47
E:5+5.07	0,00	3,44	0,00	18,27	1,12	237,75

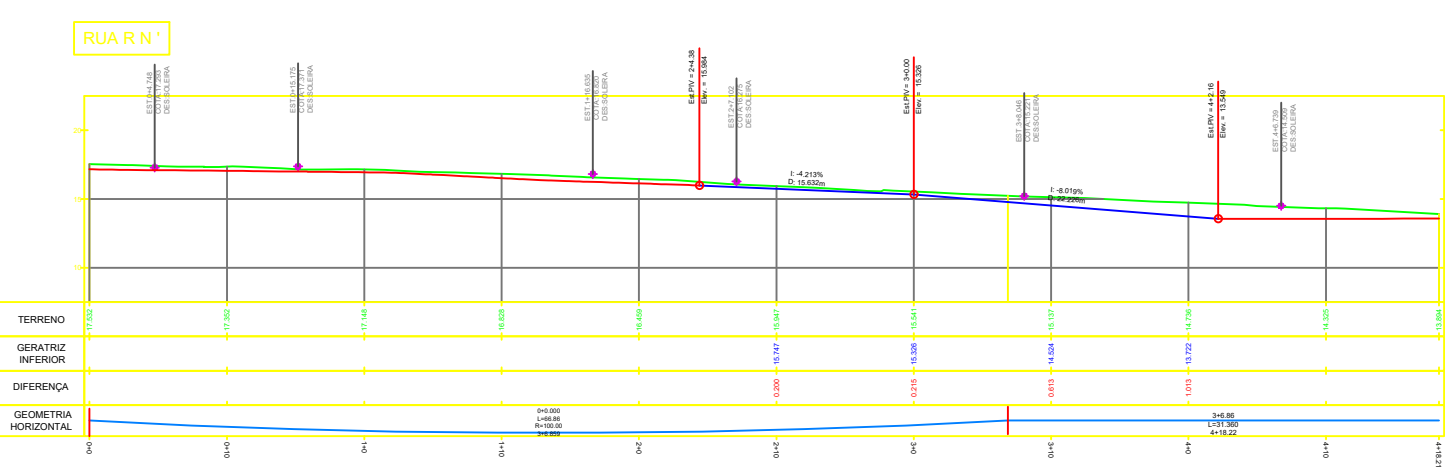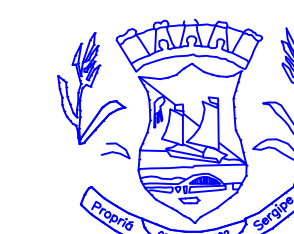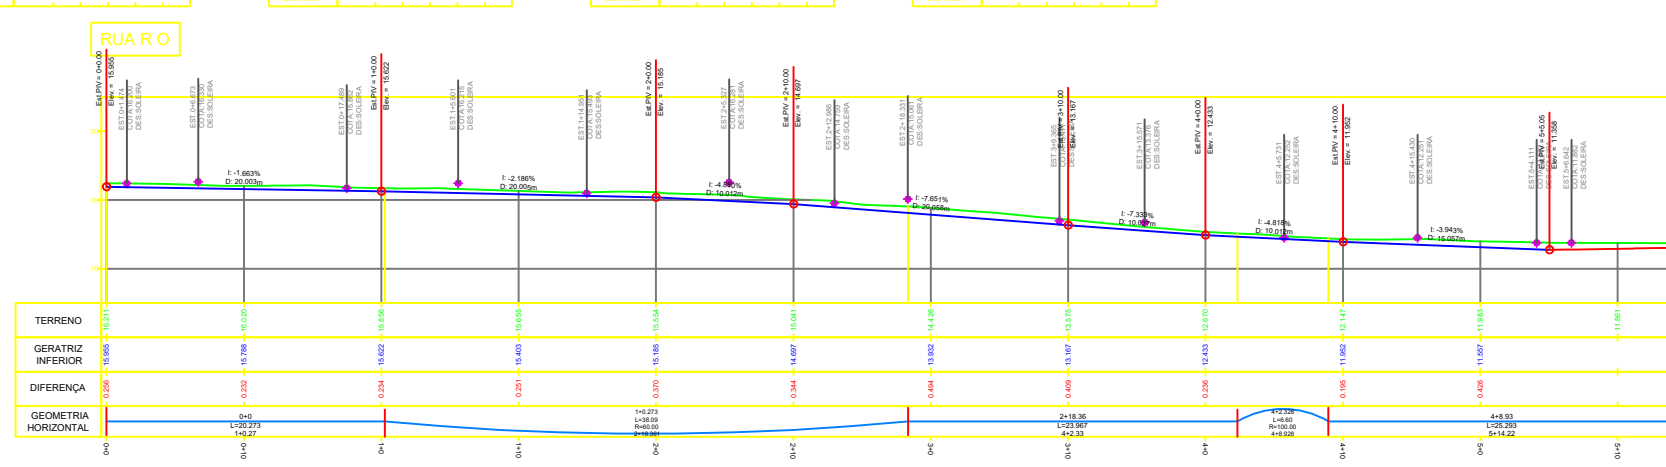

Trav. Sete de Setembro 37, Propria-SE
 CEP: 49.900-000
 Fone: (79)3322-1033

CONSTRUTORA
Projetop Ltda.

Projetos Topográficos e Construções Ltda.
 Rua Alto do Santo Antonio nº1149 - CEP: 49.900-000 - Propria-SE
 CNPJ: 13.005.210/0001-14 - Ins.Estadual: 27.079.530-8
 Tel/Fax:(79) 3322-1519/99946-9730
 Email: construtoraprojetop@yahoo.com.br

PROPRIETÁRIO VALBERTO DE OLIVEIRA LIMA
 PREFEITO MUNICIPAL

PROJETO CHRISTIANNE DEDA DIAS
 ENGENHEIRA CIVIL

APROVADO

RESPONSÁVEL TÉCNICO FRANCISCO XAVIER NETO
 ENGENHEIRO CIVIL

PREFEITURA MUNICIPAL DE PROPRIA

PROJETO DE CORTES E PERFIS DE RUAS

ENDEREÇO RUAS DO BAIRRO MARIA DO CARMO
 PROPRIA - SERGIPE

TÍTULO IMPLANTAÇÃO

PROJ. TOPOGRAFO	DESENHO	FOLHA
APROV. ESCALA 1 : 750		03/03
DATA OUTUBRO - 2020		