



ÁREA DAS RUAS = 3.419,755 m²
 ÁREA DAS CALÇADAS = 1.817,252 m²

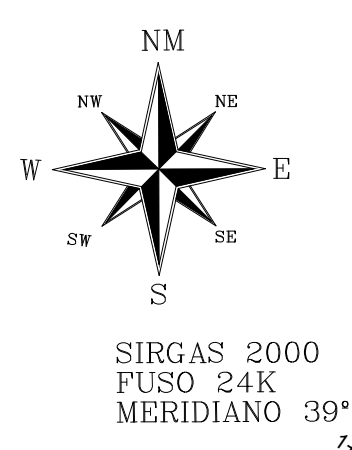


CONVENÇÕES

- CERCAS EXISTENTE
- CERCAS A SER RECUADA
- POSTES EXISTENTE
- POSTES A SER RECUADO
- EDIFICAÇÕES
- PONTO DE ÔNIBUS
- PAVIMENTAÇÃO - PARALELEPÍPEDO
- PASSEIO A EXECUTAR - 1,20m ACESSÍVEL
- PASSEIO A DEMOLIR E CONSTRUIR
- PASSEIO A DEMOLIR
- PASSEIO A CONSERVAR NÃO ACESSÍVEL
- ÁRVORE

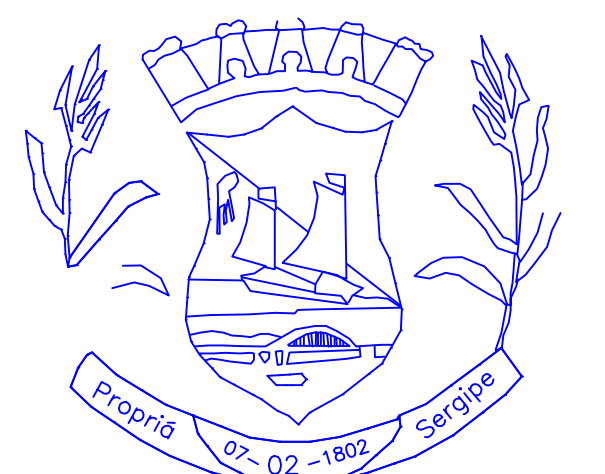

Trav. Sete de Setembro 37, Propriá-SE
 CEP: 49.900-000
 Fone: (79)3322-1033

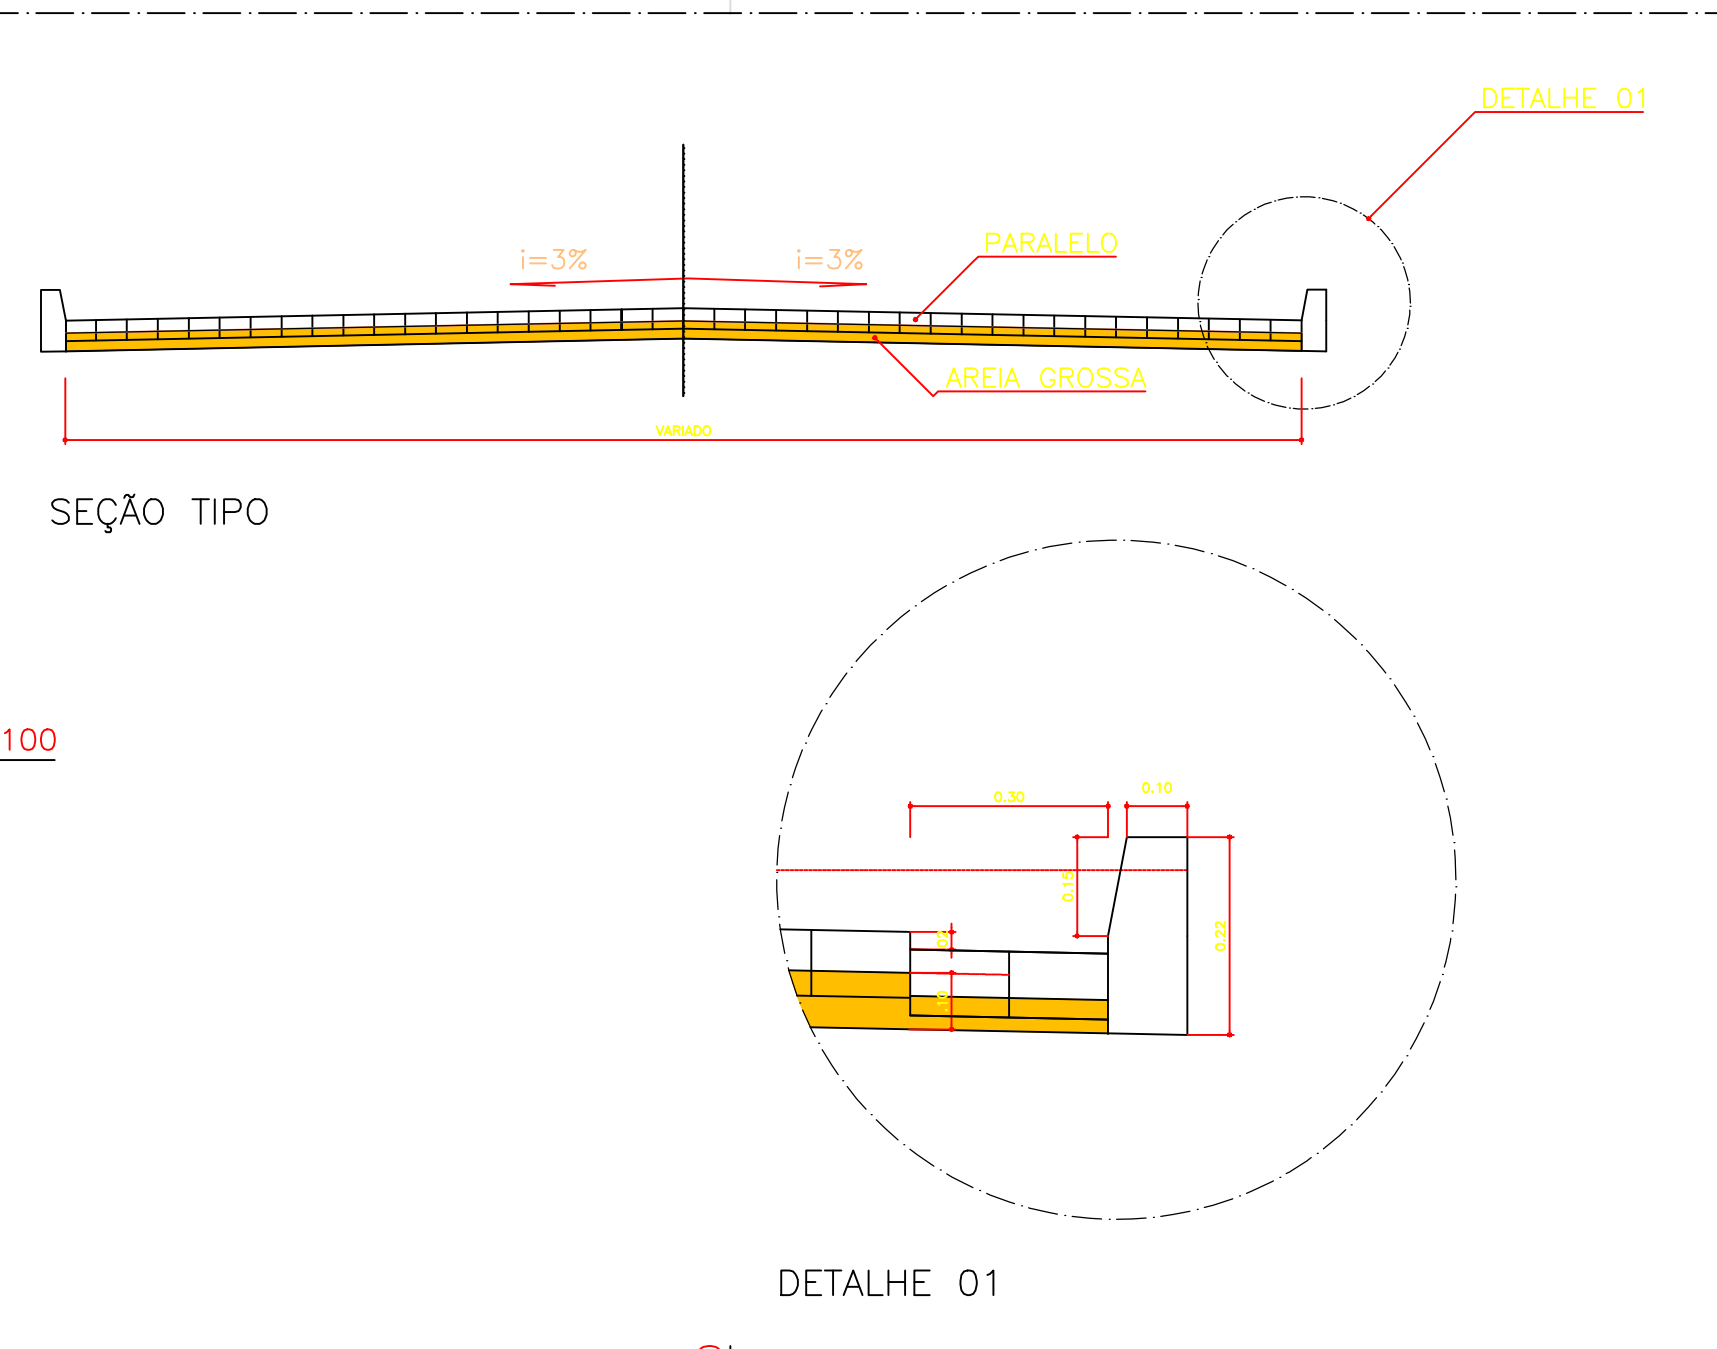

CONSTRUTORA
Projeto Ltda.
 Projetos Topográficos e Construções Ltda.
 Rua Alto do Santo Antonio nº1149 - CEP: 49.900-000 - Propriá-SE
 CNPJ: 13.005.210/0001-14 - Ins. Estadual: 27.079.530-8
 Tel/Fax: (79) 3322-1519/99946-9730
 Email: construtoraprojetop@yahoo.com.br

PROPRIETÁRIO	VALBERTO DE OLIVEIRA LIMA PREFEITO MUNICIPAL
PROJETO	CHRISTIANNE DEDA DIAS ENGENHEIRA CIVIL
RESPONSÁVEL TÉCNICO	FRANCISCO XAVIER NETO ENGENHEIRO CIVIL

PREFEITURA MUNICIPAL DE PROPRIÁ			
PROJETO DE ESTAQUEAMENTO DE RUAS			
ENDEREÇO: RUAS DO BAIRRO MARIA DO CARMO PROPRIÁ - SERGIPE			
TÍTULO: IMPLANTAÇÃO			
PROJ.	TOPOGRÁFICO	DESENHO	FOLHA
APROV.	ESCALA 1 : 500		01/03
DATA: OUTUBRO - 2020			