

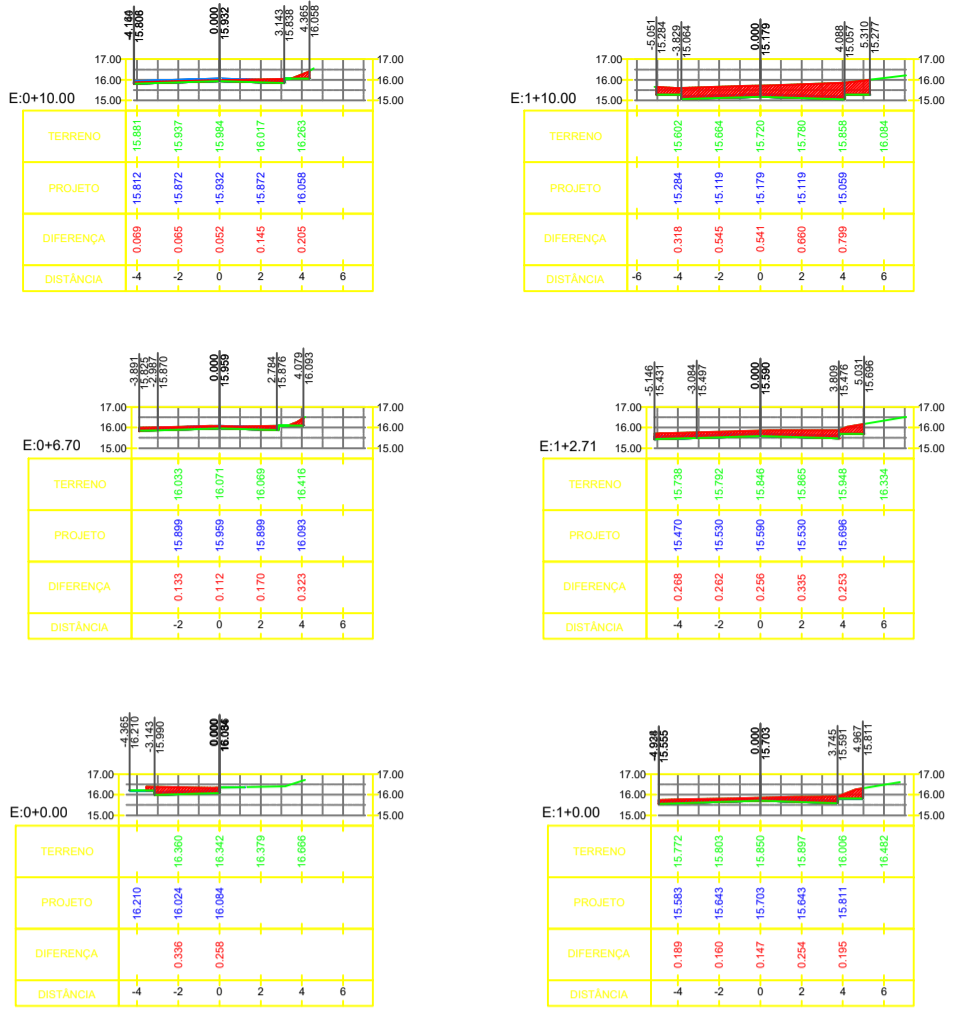
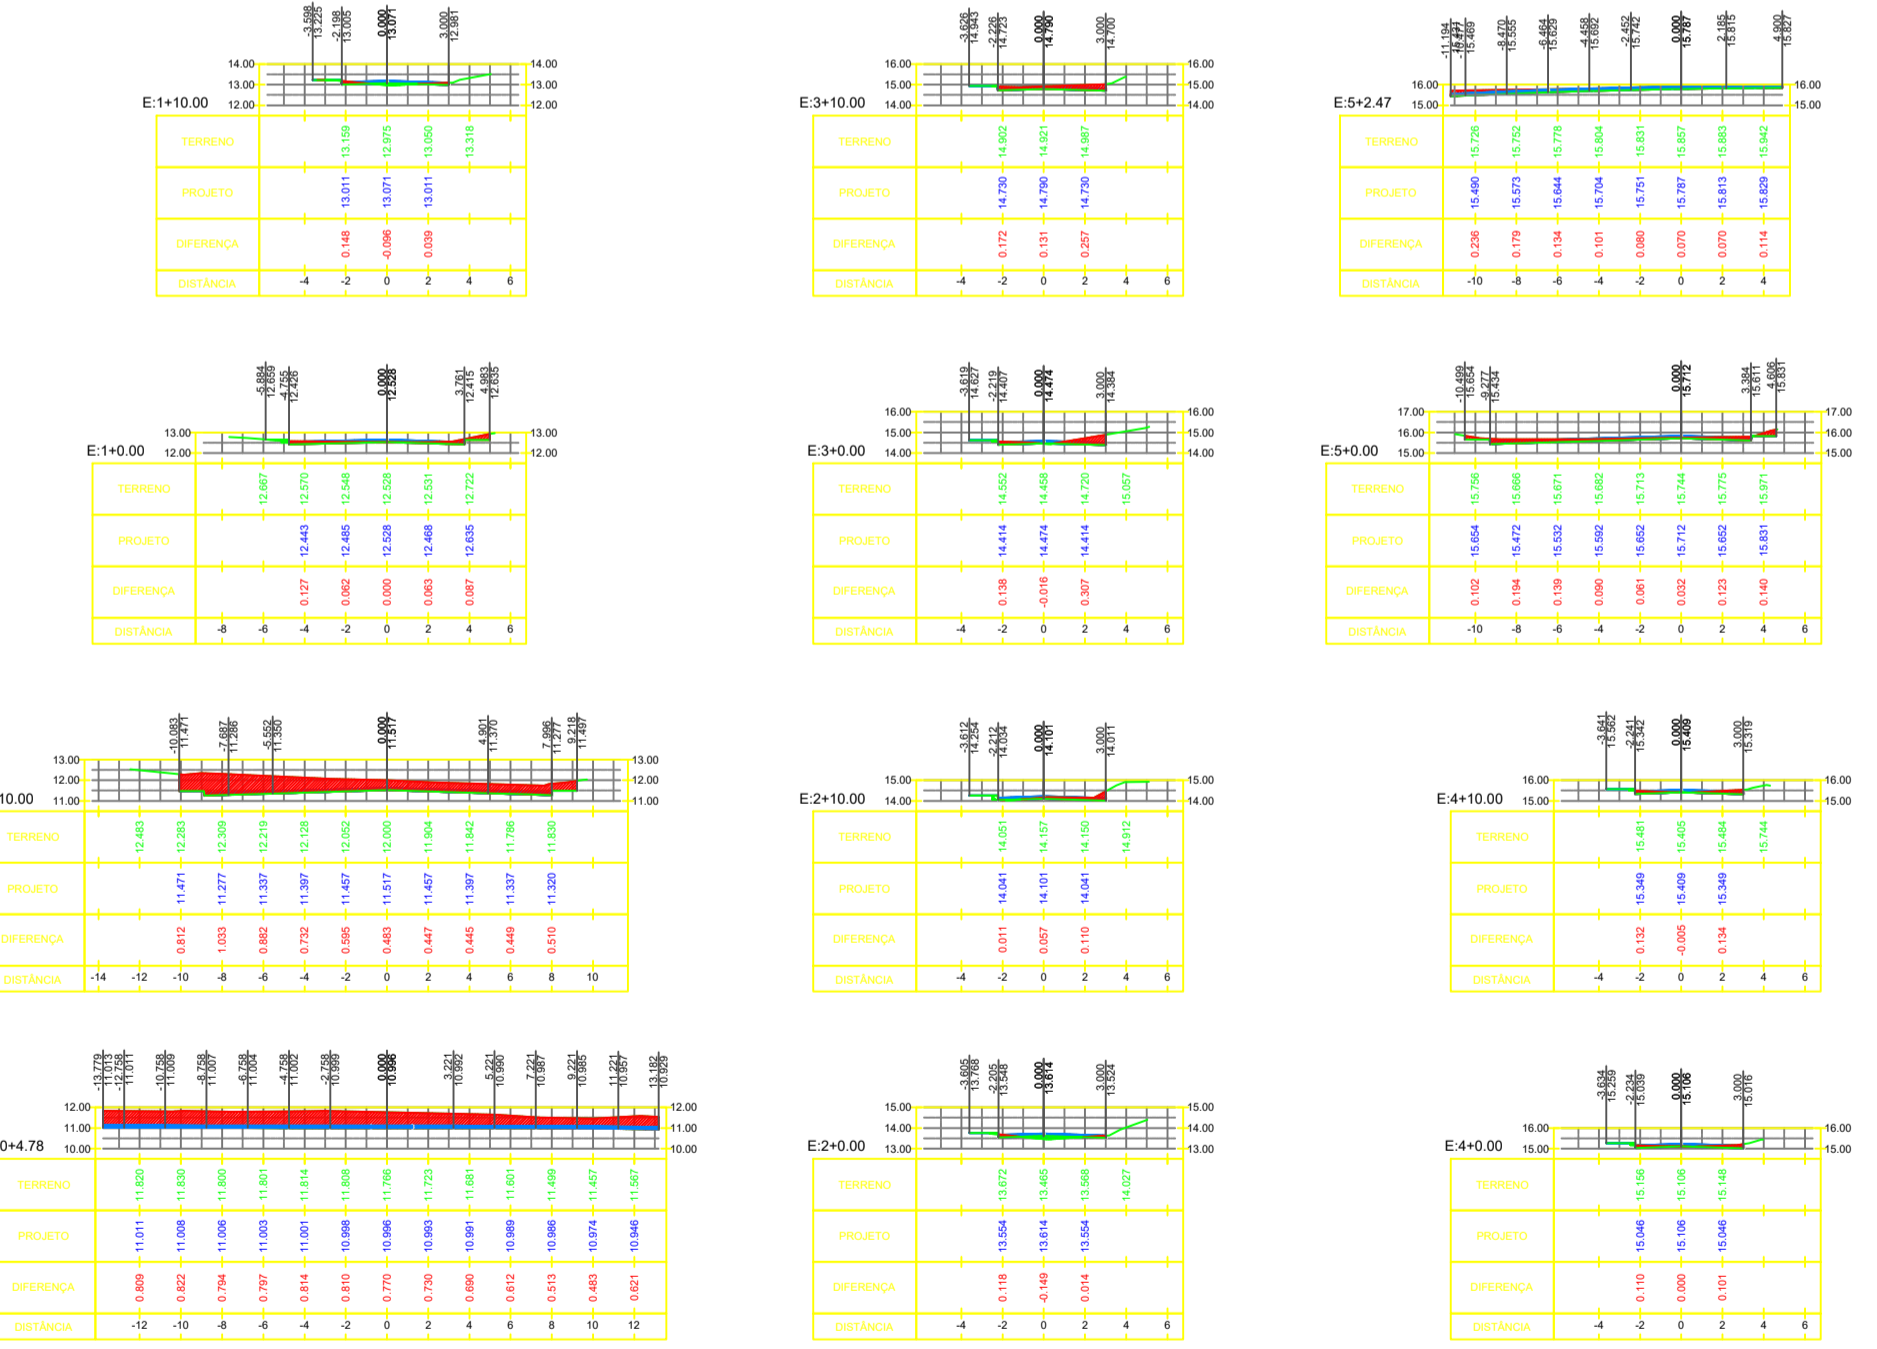
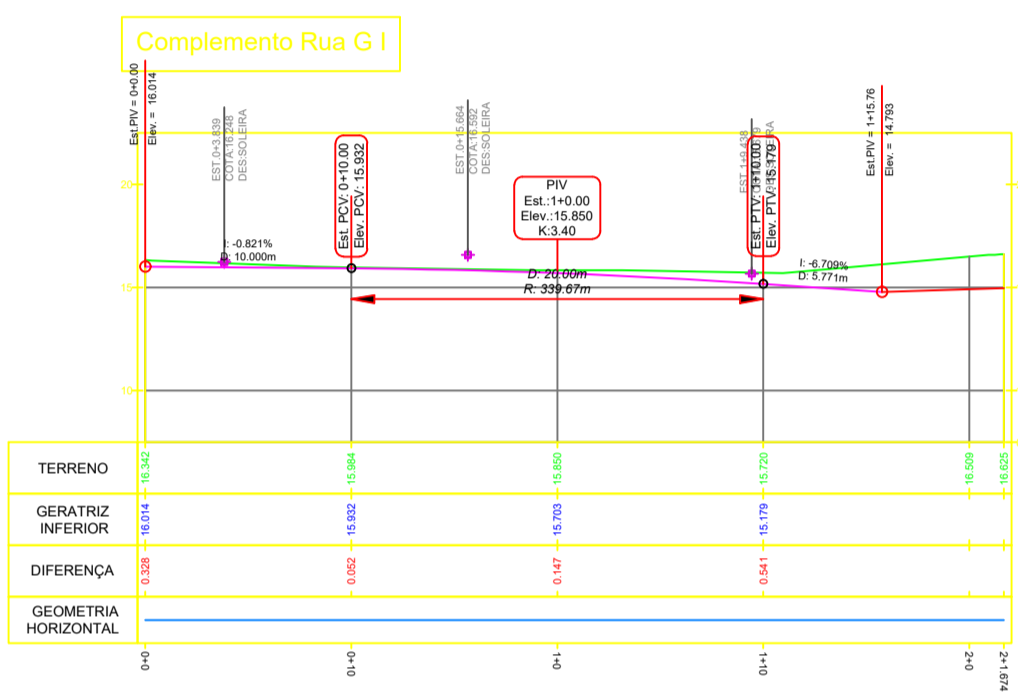




Estaca	Área de Aterro	Área de Corte	Vol Aterro	Vol Corte	Vol Aterro Acumul	Vol Corte Acumul
E:0+10.00	0,00	6,34	0,00	0,00	0,00	0,00
E:1+0.00	0,00	4,38	0,00	53,58	0,00	53,58
E:1+10.00	0,04	1,72	0,22	30,50	0,22	84,08
E:2+0.00	0,17	0,93	1,07	13,26	1,29	97,34
E:2+10.00	0,26	0,98	2,14	9,53	3,43	106,87
E:3+0.00	0,26	0,56	2,57	7,68	6,00	114,54
E:3+8.11	0,23	0,82	1,97	5,59	7,97	120,13

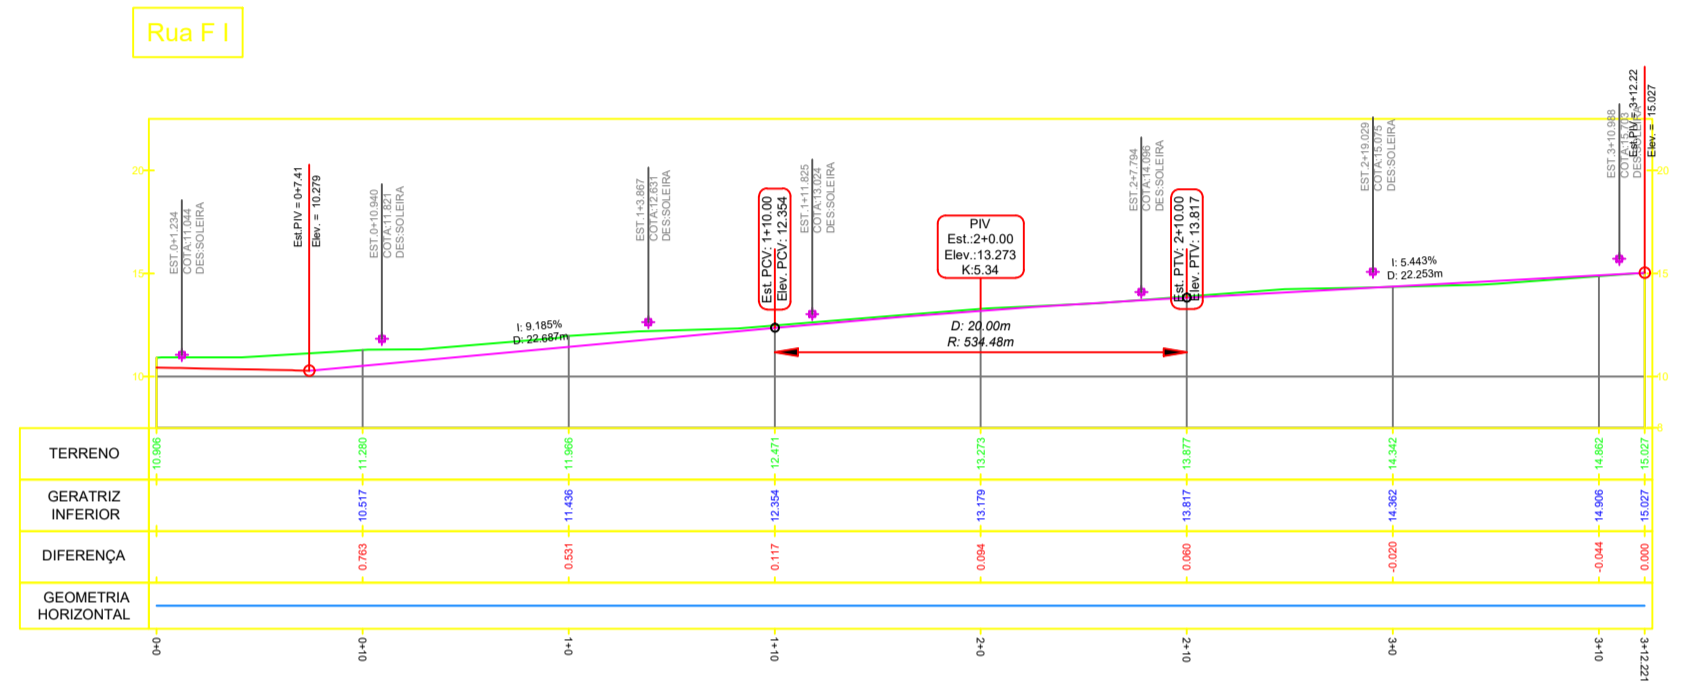

Estaca	Área de Aterro	Área de Corte	Vol Aterro	Vol Corte	Vol Aterro Acumul	Vol Corte Acumul
E:0+0.00	0,00	1,07	0,00	0,00	0,00	0,00
E:0+6.70	0,00	1,08	0,01	7,22	0,01	7,22
E:0+10.00	0,01	0,82	0,01	3,13	0,02	10,35
E:1+0.00	0,00	2,13	0,03	14,75	0,05	25,10
E:1+2.71	0,00	3,06	0,00	7,03	0,05	32,13
E:1+10.00	0,00	6,02	0,00	33,09	0,05	65,22
E:1+15.76	0,00	13,25	0,00	55,49	0,05	120,72

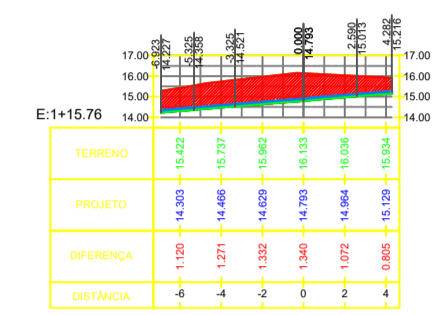

Estaca	Área de Aterro	Área de Corte	Vol Aterro	Vol Corte	Vol Aterro Acumul	Vol Corte Acumul
E:0+4.78	0,00	19,28	0,00	0,00	0,00	0,00
E:0+10.00	0,00	11,98	0,00	81,54	0,00	81,54
E:1+0.00	0,04	0,84	0,11	54,27	0,11	135,81
E:1+10.00	0,14	0,21	0,90	5,25	1,01	141,06
E:2+0.00	0,27	0,14	2,08	1,75	3,09	142,81
E:2+10.00	0,06	0,43	1,68	2,85	4,77	145,66
E:3+0.00	0,03	0,82	0,44	6,27	5,21	151,93
E:3+10.00	0,01	0,99	0,18	9,08	5,39	161,01
E:4+0.00	0,02	0,35	0,15	6,73	5,53	167,74
E:4+10.00	0,02	0,44	0,20	3,95	5,74	171,70
E:5+0.00	0,00	1,74	0,12	12,98	5,86	184,68
E:5+2.47	0,00	2,01	0,00	4,64	5,86	189,32

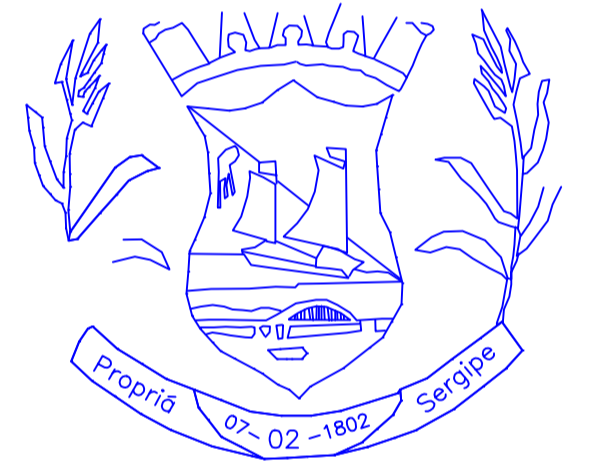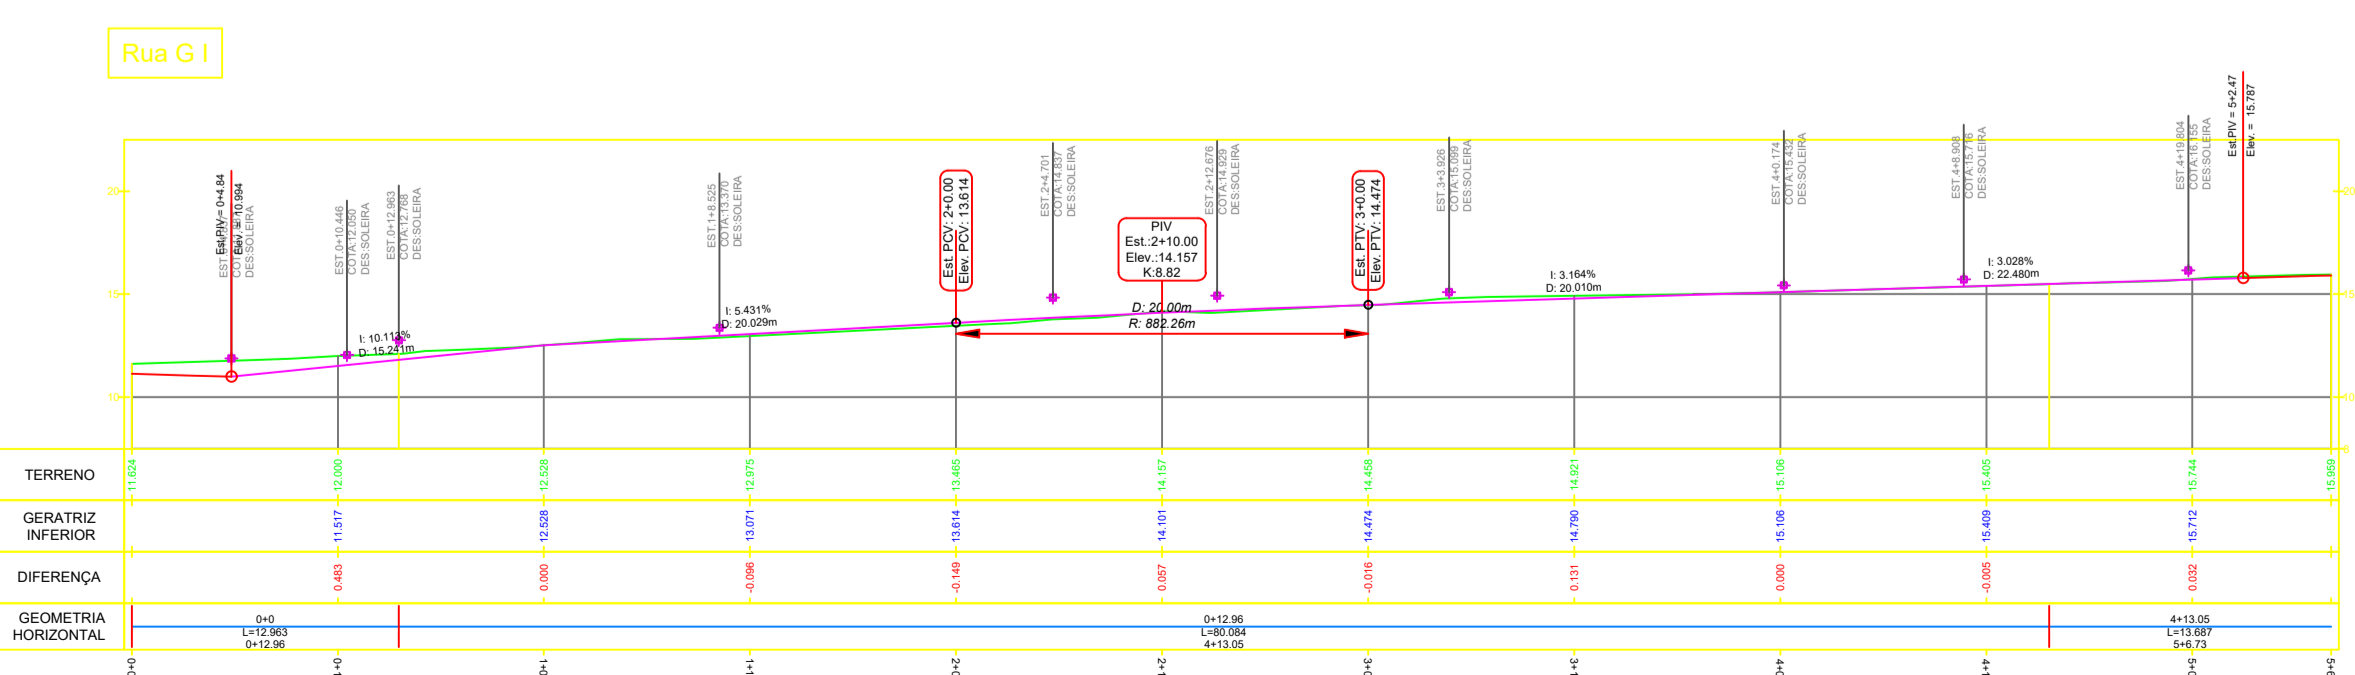

Trav. Sete de Setembro 37, Propriá-SE
 CEP: 49.900-000
 Fone: (79)3322-1033

CONSTRUTORA Projotop Ltda.
 Projetos Topográficos e Construções Ltda.
 Rua Alto do Santo Antônio nº1149 - CEP: 49.900-000 - Propriá-SE
 CNPJ: 13.005.210/0001-14 - Ins.Estadual: 27.079.530-8
 Tel/Fax:(79) 3322-1519/99946-9730
 Email: construtoraprojotop@yahoo.com.br

PROPRIETÁRIO	VALBERTO DE OLIVEIRA LIMA PREFEITO MUNICIPAL		
PROJETO	CHRISTIANE DEDA DIAS ENGENHEIRA CIVIL	APROVADO	
RESPONSÁVEL TÉCNICO	FRANCISCO XAVIER NETO ENGENHEIRO CIVIL		
PROPRIETÁRIO	PREFEITURA MUNICIPAL DE PROPRIÁ		
PROJETO	PROJETO DE CORTES E PERFS DE RUAS		
ENDEREÇO	RUAS DO BAIRRO MARIA DO CARMO PROPRIÁ - SERGIPE		
TÍTULO	IMPLANTAÇÃO		
PROJ.	TOPOGRAFO	DESENHO	FOLHA
APROV.	ESCALA 1 : 500		03/03
DATA	OUTUBRO - 2020		