


Seções Transversais - Trecho 01 (Estrada Brejo do Cajueiro) - continuação

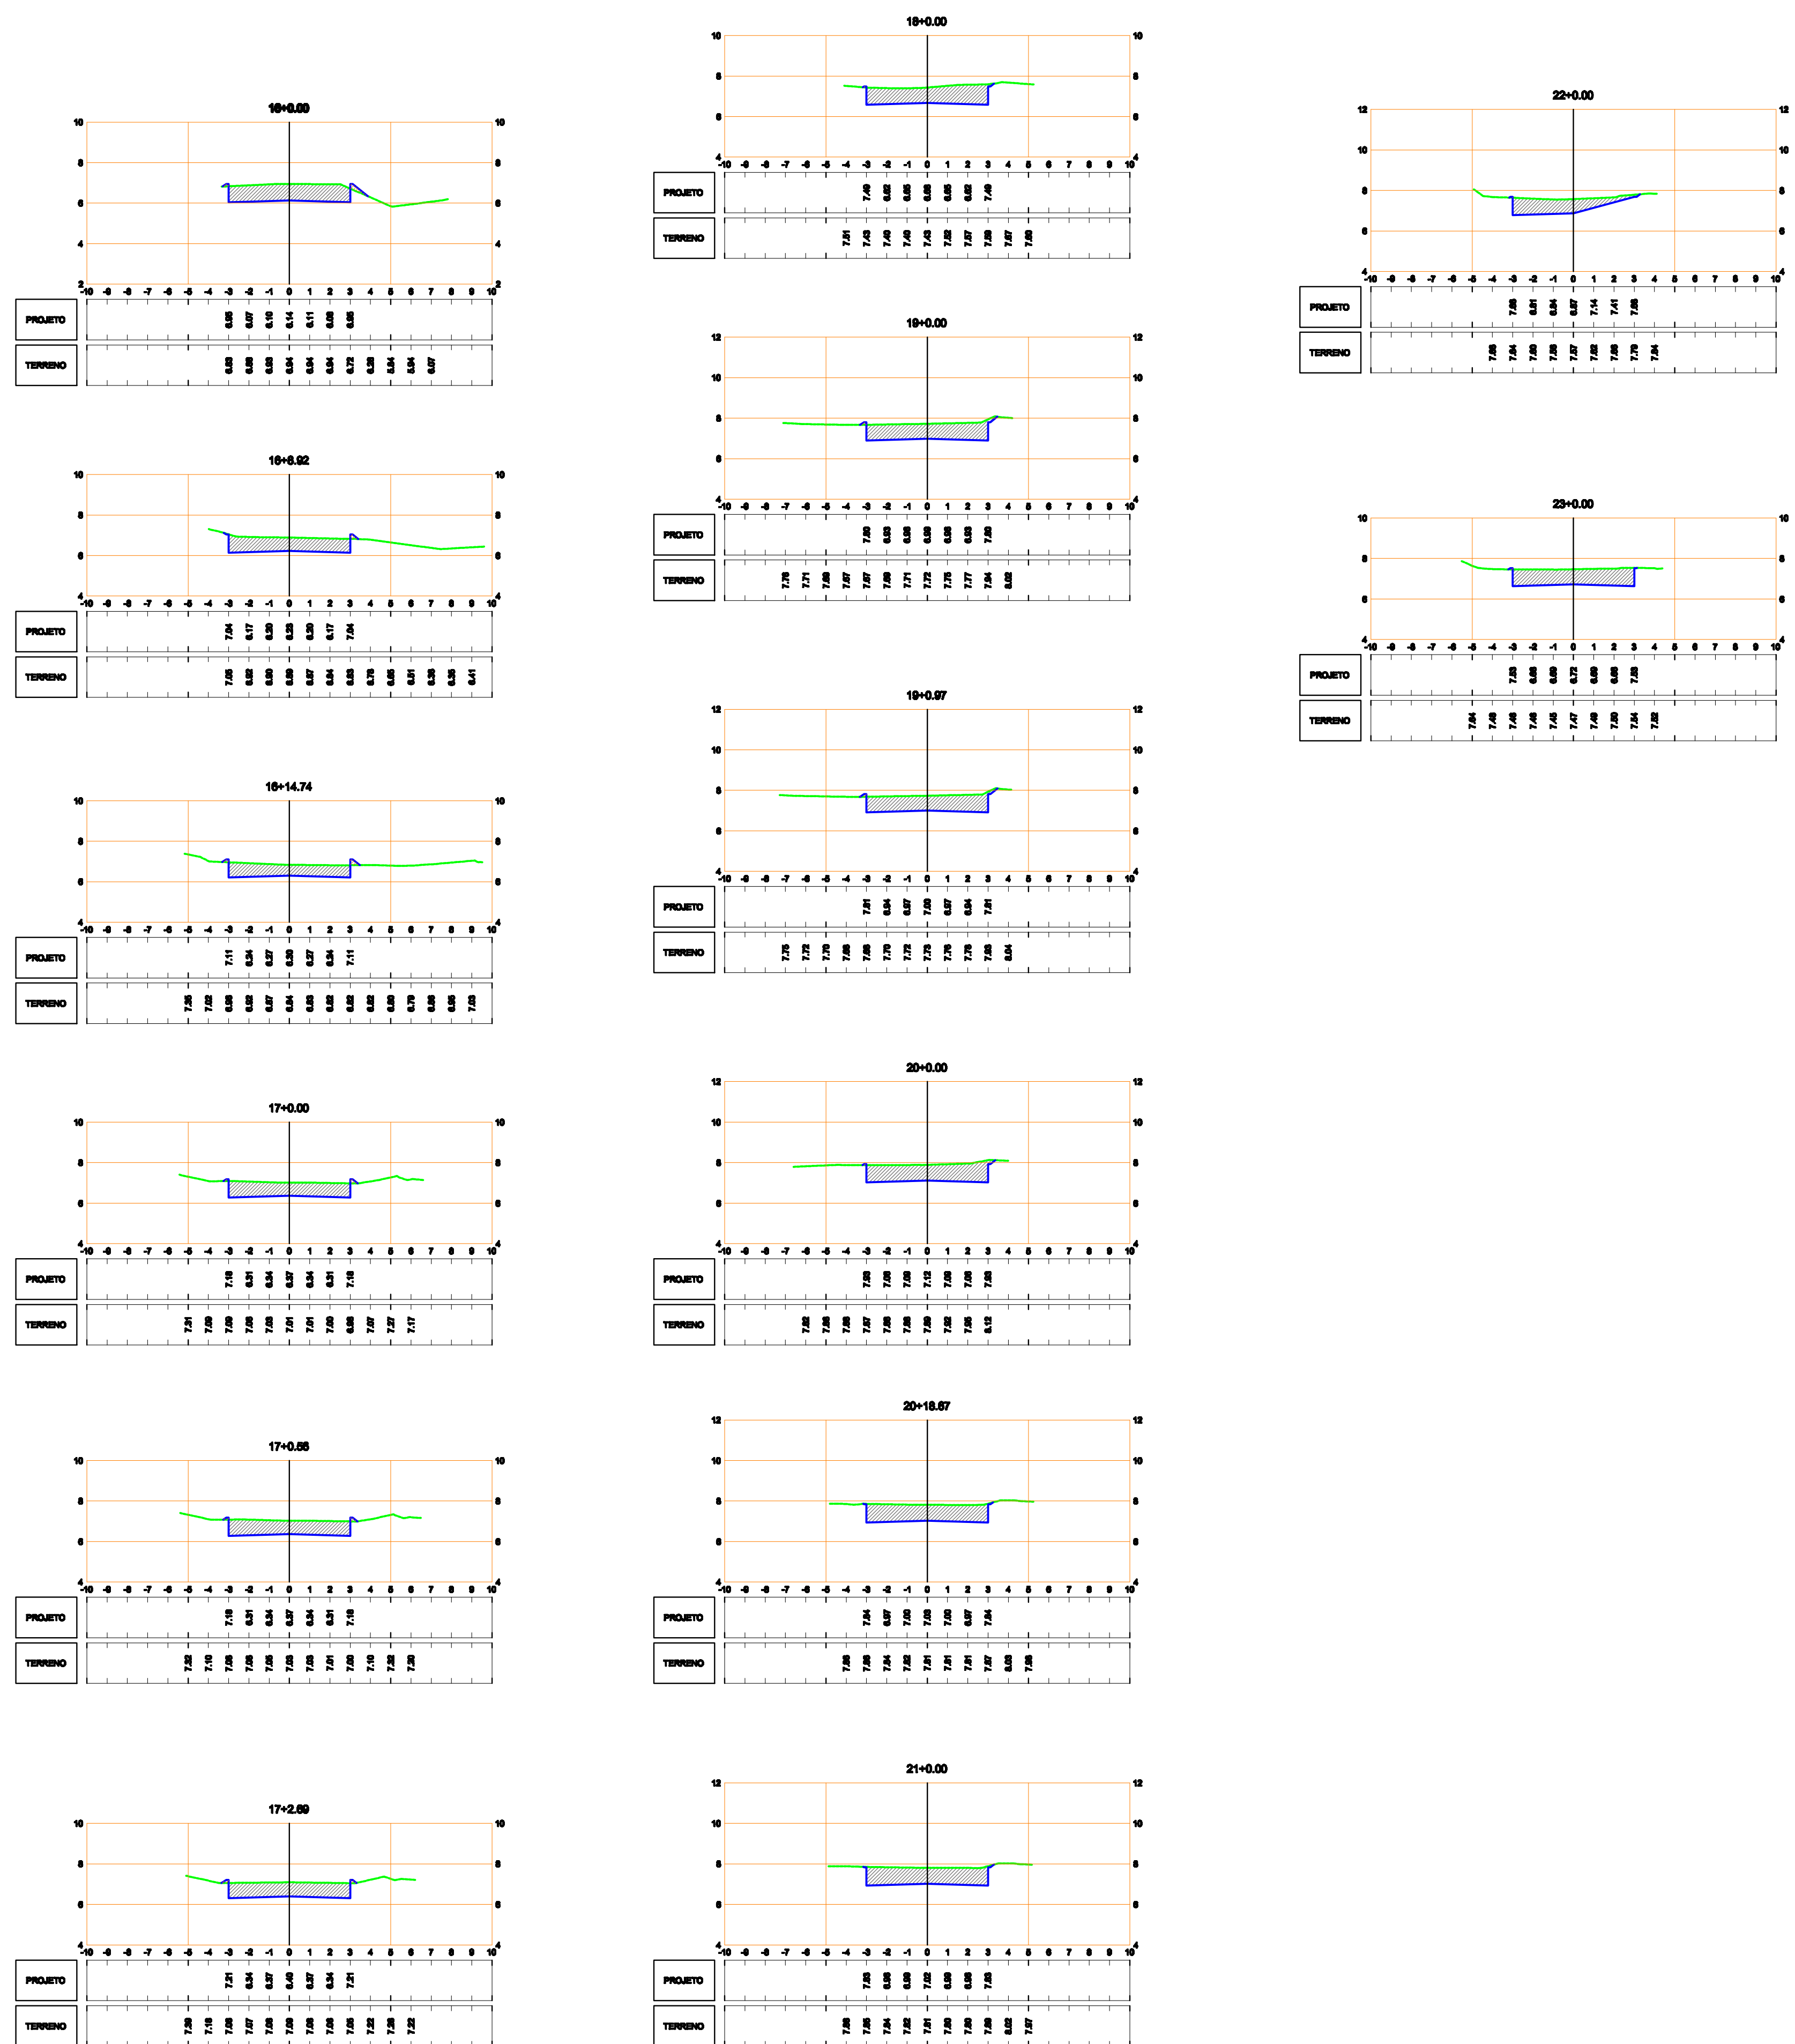

LEGENDA

- TERRENO NATURAL
- GREIDE DE TERRAPLENAGEM
- ÁREA DE CORTE
- ÁREA DE ATERRO

NOTAS

1. OS VALORES APRESENTADOS SÃO GEOMÉTRICOS, DEVENDO SER VERIFICADOS OS FATORES DE EMPOLAMENTO, A DEPENDER DE CADA TIPO DE MATERIAL;
2. TODO MATERIAL DE CORTE EM QUESTÃO SERÁ DESTINADO PARA BOTA-FORA, COM DIRECIONAMENTO DE ACORDO COM NECESSIDADE DEFINIDA PELA PREFEITURA.



RESPONSÁVEL TÉCNICO: Larry Uchôa Guimarães Arquiteto e Urbanista CRU n. A146779-D	CLIENTE: PREFEITURA MUNICIPAL DE PROPRIÁ CNPJ: 13.117.320/0001-78	FOLHA: 07/07
EMPREENHIMENTO: CLIENTE: PREFEITURA MUNICIPAL DE PROPRIÁ / CNPJ: 13.117.320/0001-78 OBRA: CONSTRUÇÃO DE INFRAESTRUTURA PARA TRECHO DA ESTRADA BREJO DO CAJUEIRO ENDEREÇO: POVOADO SÃO MIGUEL, MUNICÍPIO DE PROPRIÁ	REVISÃO: 00	TIPO DE PROJETO: GEOMÉTRICO
CONTEÚDO: CONSTRUÇÃO DE INFRAESTRUTURA PARA TRECHO DA ESTRADA DE ACESSO BREJO DO CAJUEIRO, PROPRIÁ/SE PROJETO GEOMÉTRICO SEÇÕES TRANSVERSAIS	ESCALA: 1:200	ETAPA DO PROJETO: EXECUTIVO
	DATA: ABRIL/2022	DESENHISTA: Larry Uchôa Arq.
		ARQUIVO: larryuchoa.arq@gmail.com