


Seções Transversais - Trecho 01 (Estrada Brejo do Cajueiro)

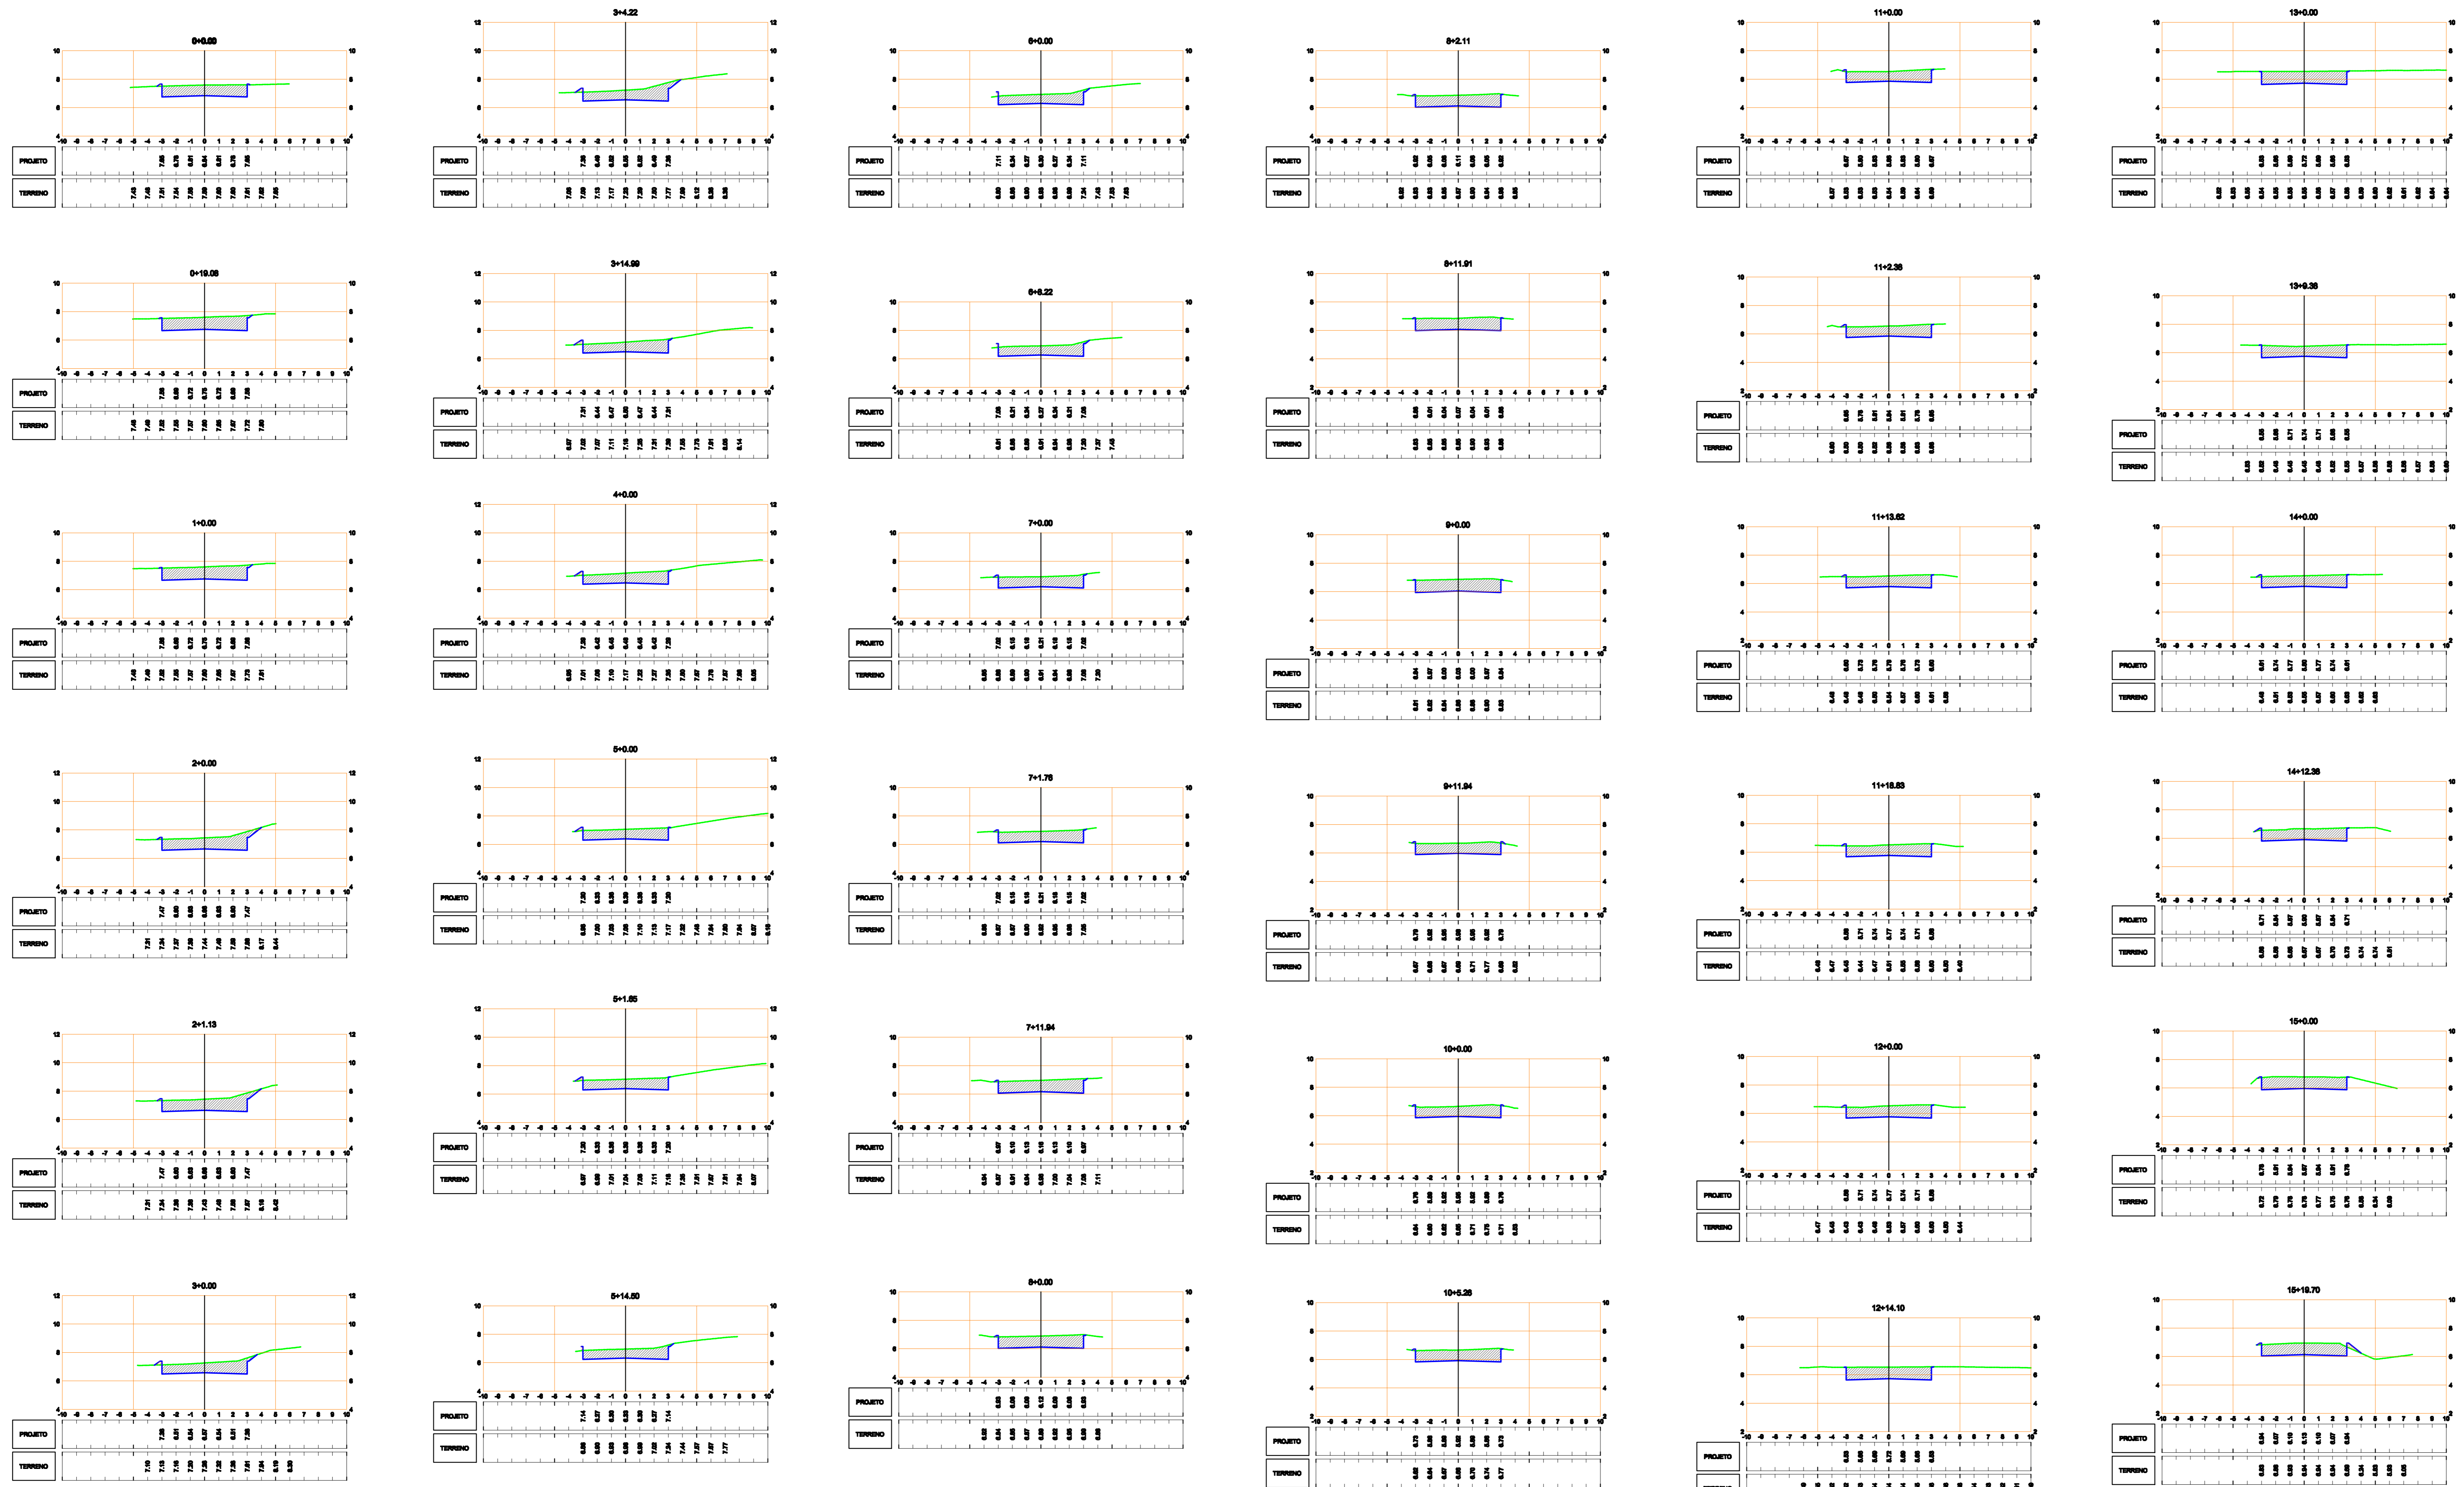

LEGENDA

- - - TERRENO NATURAL
- GREDE DE TERRAPLENAGEM
- ÁREA DE CORTE
- ÁREA DE ATERRO

NOTAS

1. OS VALORES APRESENTADOS SÃO GEOMÉTRICOS, DEVENDO SER VERIFICADOS OS FATORES DE EMPOLAMENTO, A DEPENDER DE CADA TIPO DE MATERIAL.
2. TODO MATERIAL DE CORTE EM QUESTÃO SERÁ DESTINADO PARA BOTA-FORA, COM DIRECIONAMENTO DE ACORDO COM NECESSIDADE DEFINIDA PELA PREFEITURA.



RESPONSÁVEL TÉCNICO: Larry Uchôa Guimarães <small>PROFISSIONAL REGISTRADO CAD. Nº. 4149799-0</small>	CLIENTE: PREFEITURA MUNICIPAL DE PROPRIÁ <small>CNPJ: 13.117.320/0001-78</small>	FOLHA: 06/07 REVISÃO: 00
EMPREENDIMENTO: CLIENTE: PREFEITURA MUNICIPAL DE PROPRIÁ / CNPJ: 13.117.320/0001-78 OBRA: CONSTRUÇÃO DE INFRAESTRUTURA PARA TRECHO DA ESTRADA BREJO DO CAJUEIRO ENDEREÇO: POVOADO SÃO MIGUEL, MUNICÍPIO DE PROPRIÁ		TIPO DE PROJETO: GEOMÉTRICO ETAPA DO PROJETO: EXECUTIVO
CONTEÚDO: CONSTRUÇÃO DE INFRAESTRUTURA PARA TRECHO DA ESTRADA DE ACESSO BREJO DO CAJUEIRO. PROPRIÁ/SE PROJETO GEOMÉTRICO SEÇÕES TRANSVERSAIS		ESCALA: 1:200 DATA: ABRIL/2022 DESENHISTA: Larry Uchôa Arq. ARQUIVO: larryuchoa.arq@gmail.com