



Seções Transversais - RUA "A"

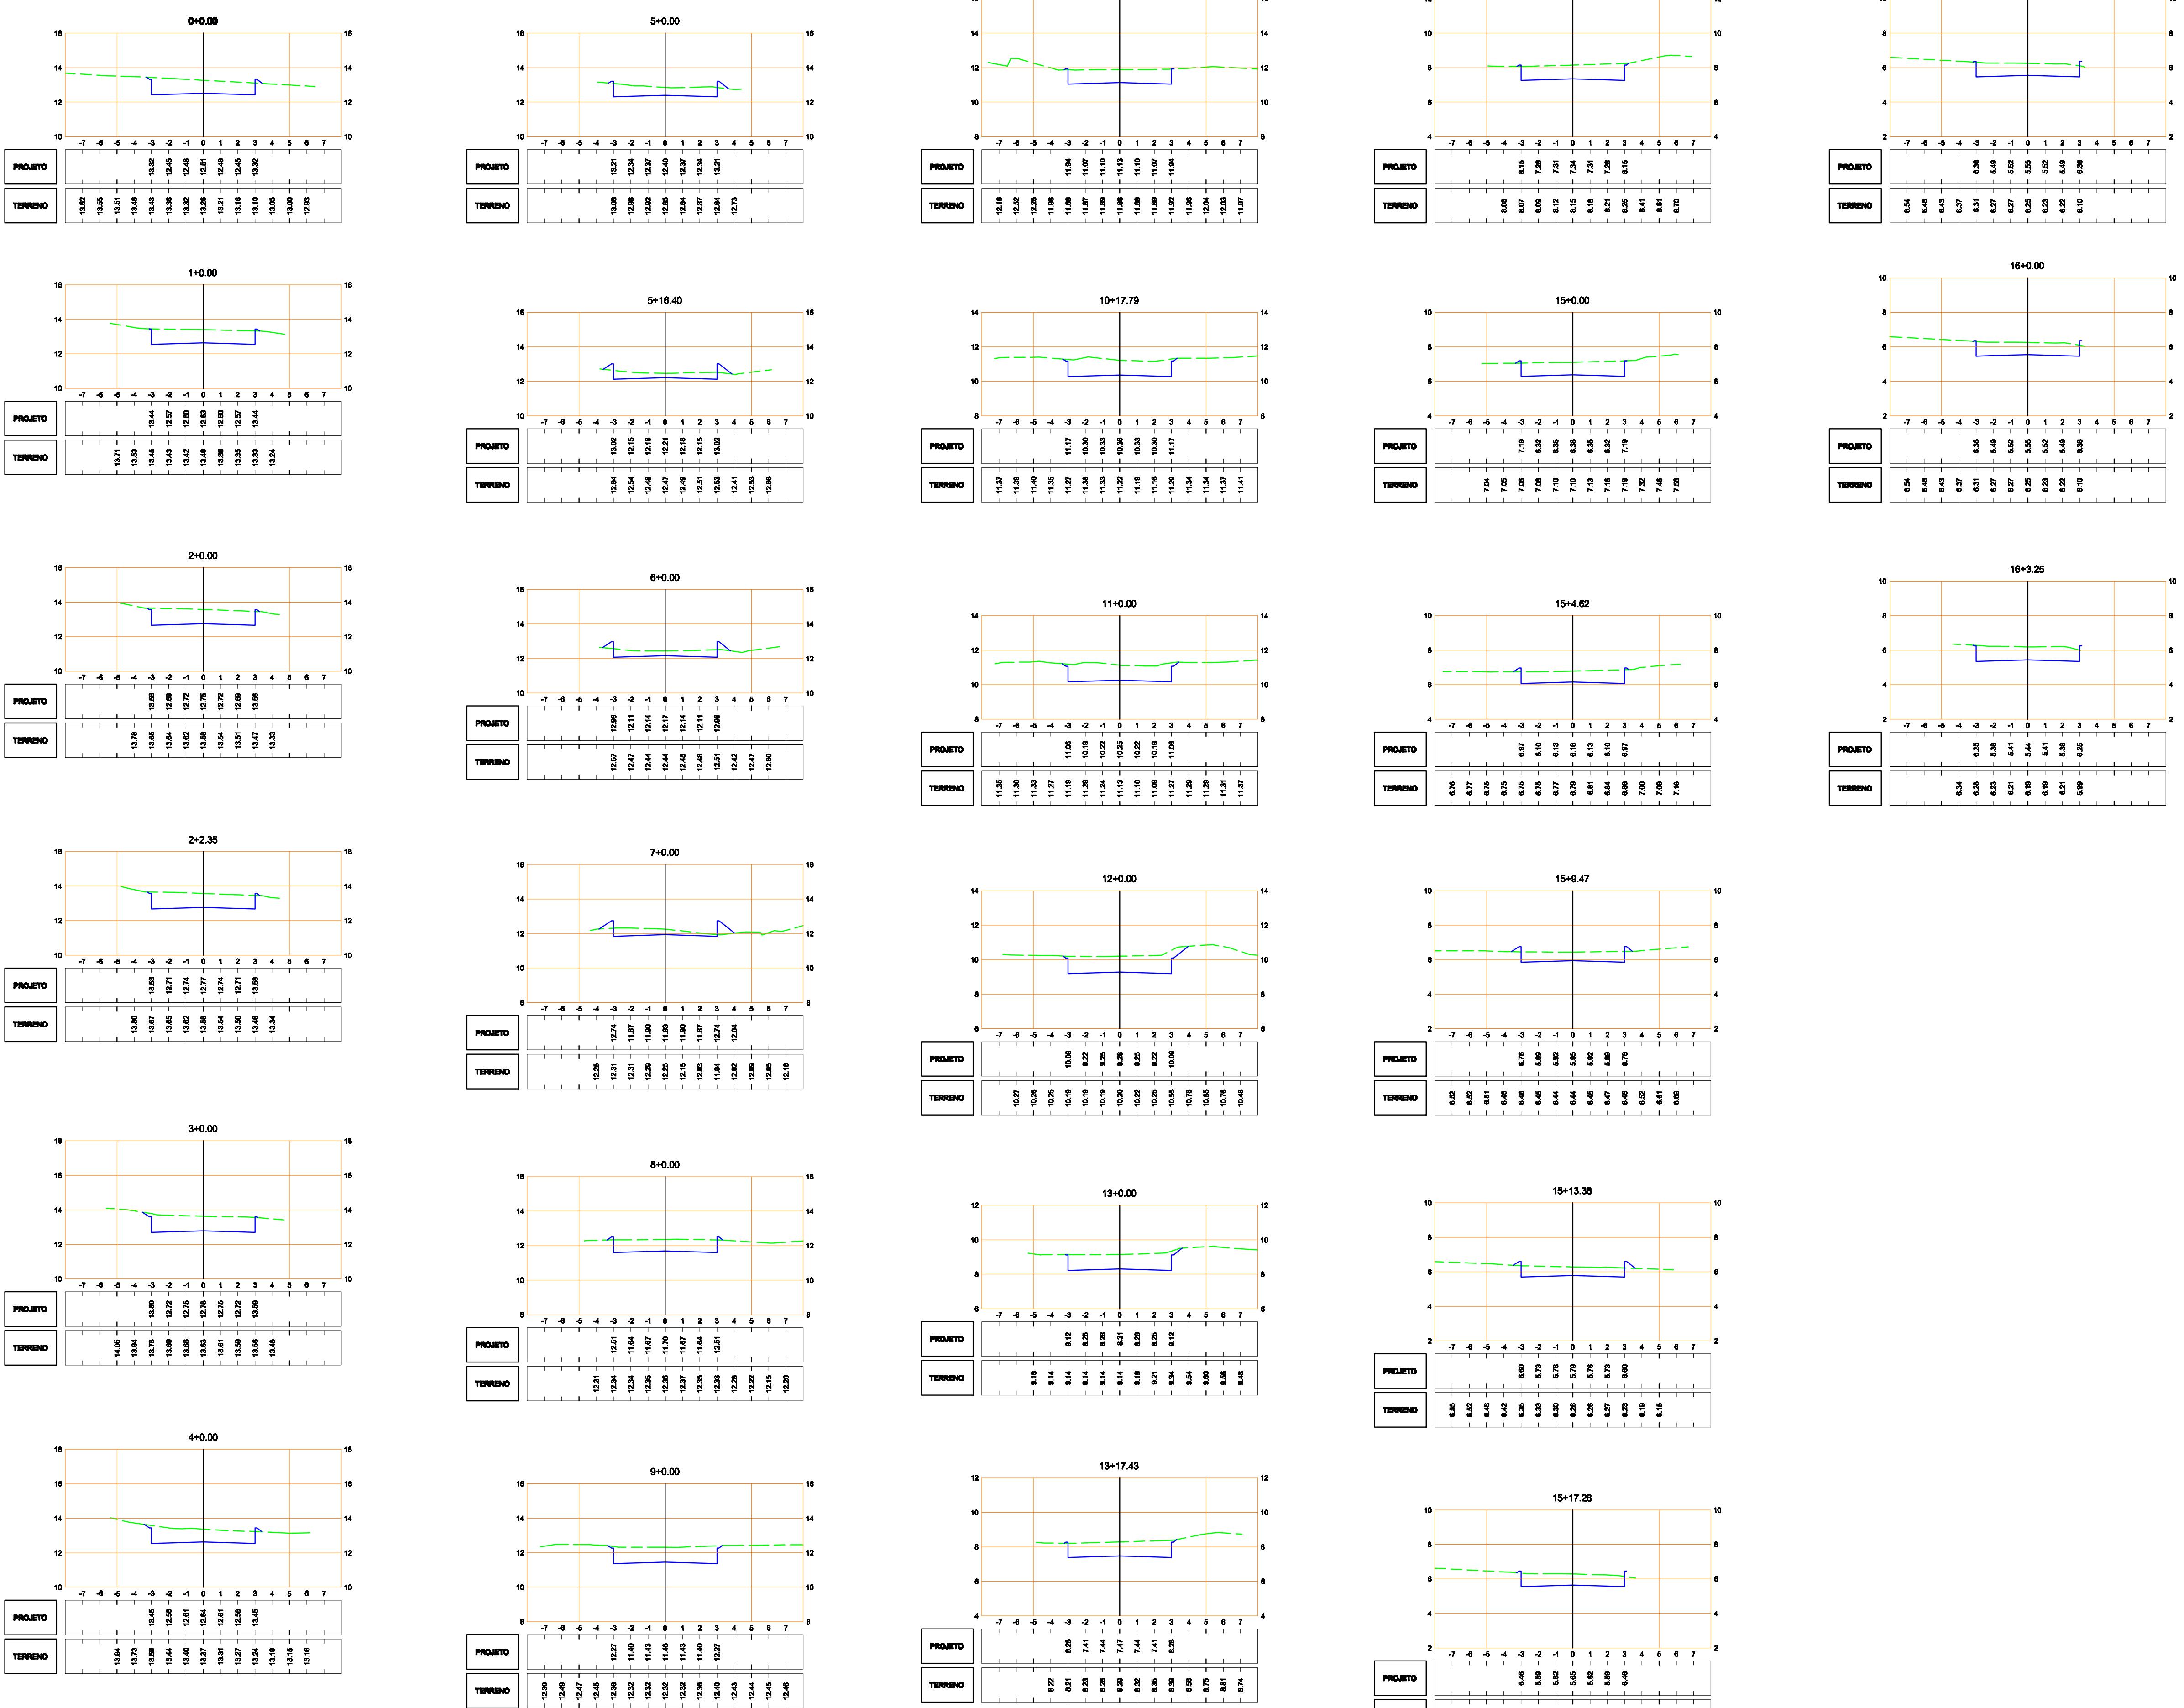

LEGENDA

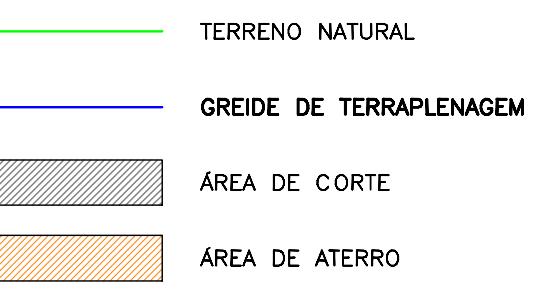

NOTAS

- OS VALORES APRESENTADOS SÃO GEOMÉTRICOS, DEVENDO SER VERIFICADOS OS FATORES DE EMPALAMENTO, A DEPENDER DE CADA TIPO DE MATERIAL;
- TODO MATERIAL DE CORTE EM QUESTÃO SERÁ DESTINADO PARA BOTA-FORA, COM DIRECIONAMENTO DE ACORDO COM NECESSIDADE DEFINDA PELA PREFEITURA.



RESPONSÁVEL TÉCNICO: Larry Uchôa Guimarães Mestrado em Urbanismo CAU n. A149779-0	CLÍENTE: PREFEITURA MUNICIPAL DE PROPRIÁ/SE CNPJ: 13.117.320/0001-78	FOLHA: 14/15
REVISÃO: 00		TIPO DE PROJETO: GEOMÉTRICO
EMPREENDIMENTO: CLIENTE: PREFEITURA MUNICIPAL DE PROPRIÁ/SE / CNPJ: 13.117.320/0001-78 OBRA: CONSTRUÇÃO DE INFRAESTRUTURA PARA RUAS DO Povoado Padre Cícero ENDERÉSCO: Povoado Padre Cícero, Município de Propriá/SE	ETAPA DO PROJETO: EXECUTIVO	
CONTEÚDO: CONSTRUÇÃO DE PAVIMENTAÇÃO ASFÁLTICA NOVA E SOBRE PARALELEPIPEDO PARA RUAS DO Povoado Padre Cícero, PROPRIÁ/SE	ESCALA: H=1:200 V=1:200	
DESENHISTA: Larry Uchôa Arq. larryuchoaarq@gmail.com	DATA: ABRIL/2022	
ARQUIVO: larryuchoaarq@gmail.com		