



Detalhe H2  
escala 1:50

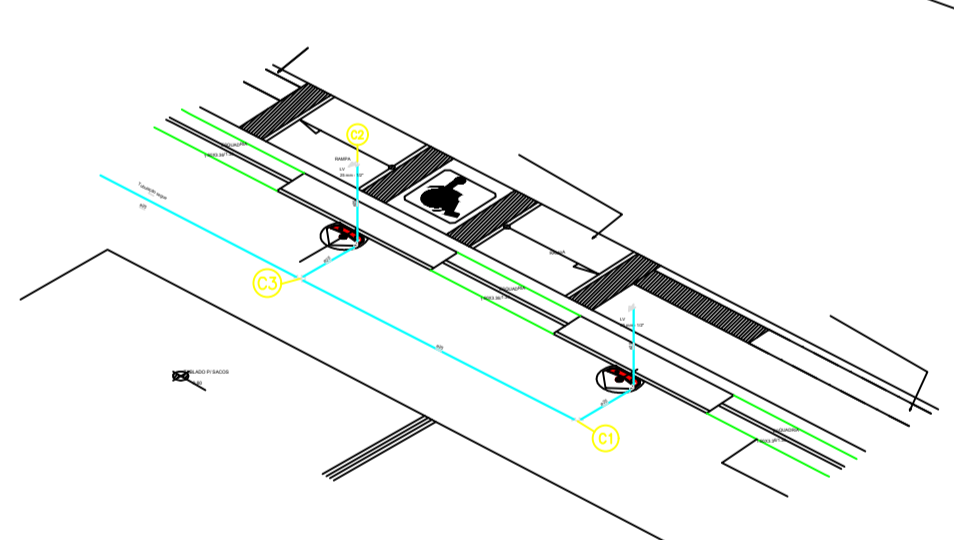

Detalhe H3  
escala 1:50

Detalhe H1  
escala 1:50

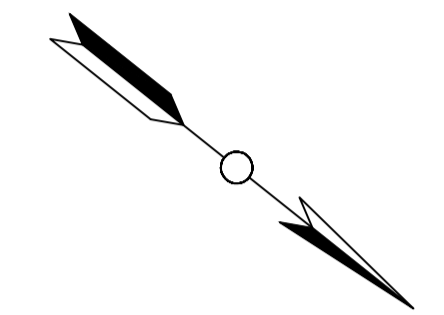

- LEGENDA**
- A CONSTRUIR LAVATÓRIO
  - A CONSTRUIR BACIA SANITÁRIA COM CAIXA ACOPLADA
  - A CONSTRUIR BACIA SANITÁRIA PNE
  - A CONSTRUIR MICTÓRIO

QUADRO DE ÁREAS  
ÁREA TOTAL CONSTRUÍDA 1.223,64m<sup>2</sup>

ALTURA (H) E DIÂMETRO (Ø) DOS PONTOS DE UTILIZAÇÃO		
REQ./APRECHO	ÁGUA	
	H(m)	Ø(m)
RE - REGISTRO DE SAÍDA	1,00	3/4"
U - UNIDADES (COMBINAÇÃO DE UNIDADES)	0,80	1/2"

- LEGENDA**
- C1 - Joelho 90
  - C2 - Joelho 90 com bucha de latão
  - C3 - Tê 90 Soldável

- LEGENDA**
- Tubo de PVC para água fria - rede normal

**NORMAS**  
OS PROJETOS FORAM DESENVOLVIDOS SEQUENDO OS PRECEITOS NORMATIVOS DA ABNT E DAS CONCESSIONARIAS LOCAIS, E NORMAS ESPECÍFICAS PARA CADA SISTEMA, CONFORME SEGUIR:  
- DECS - COMPANHIA DE SANEAMENTO DE SERGIPE: EXIGÊNCIAS ESPECÍFICAS

REV. Nº	DATA	DESCRIÇÃO DA MODIFICAÇÃO


**PLANTA DE HIDRÁULICA - PAV. TÉRREO**  
ESCALA 1:50