


## Seções Transversais - ACESSO PRINCIPAL

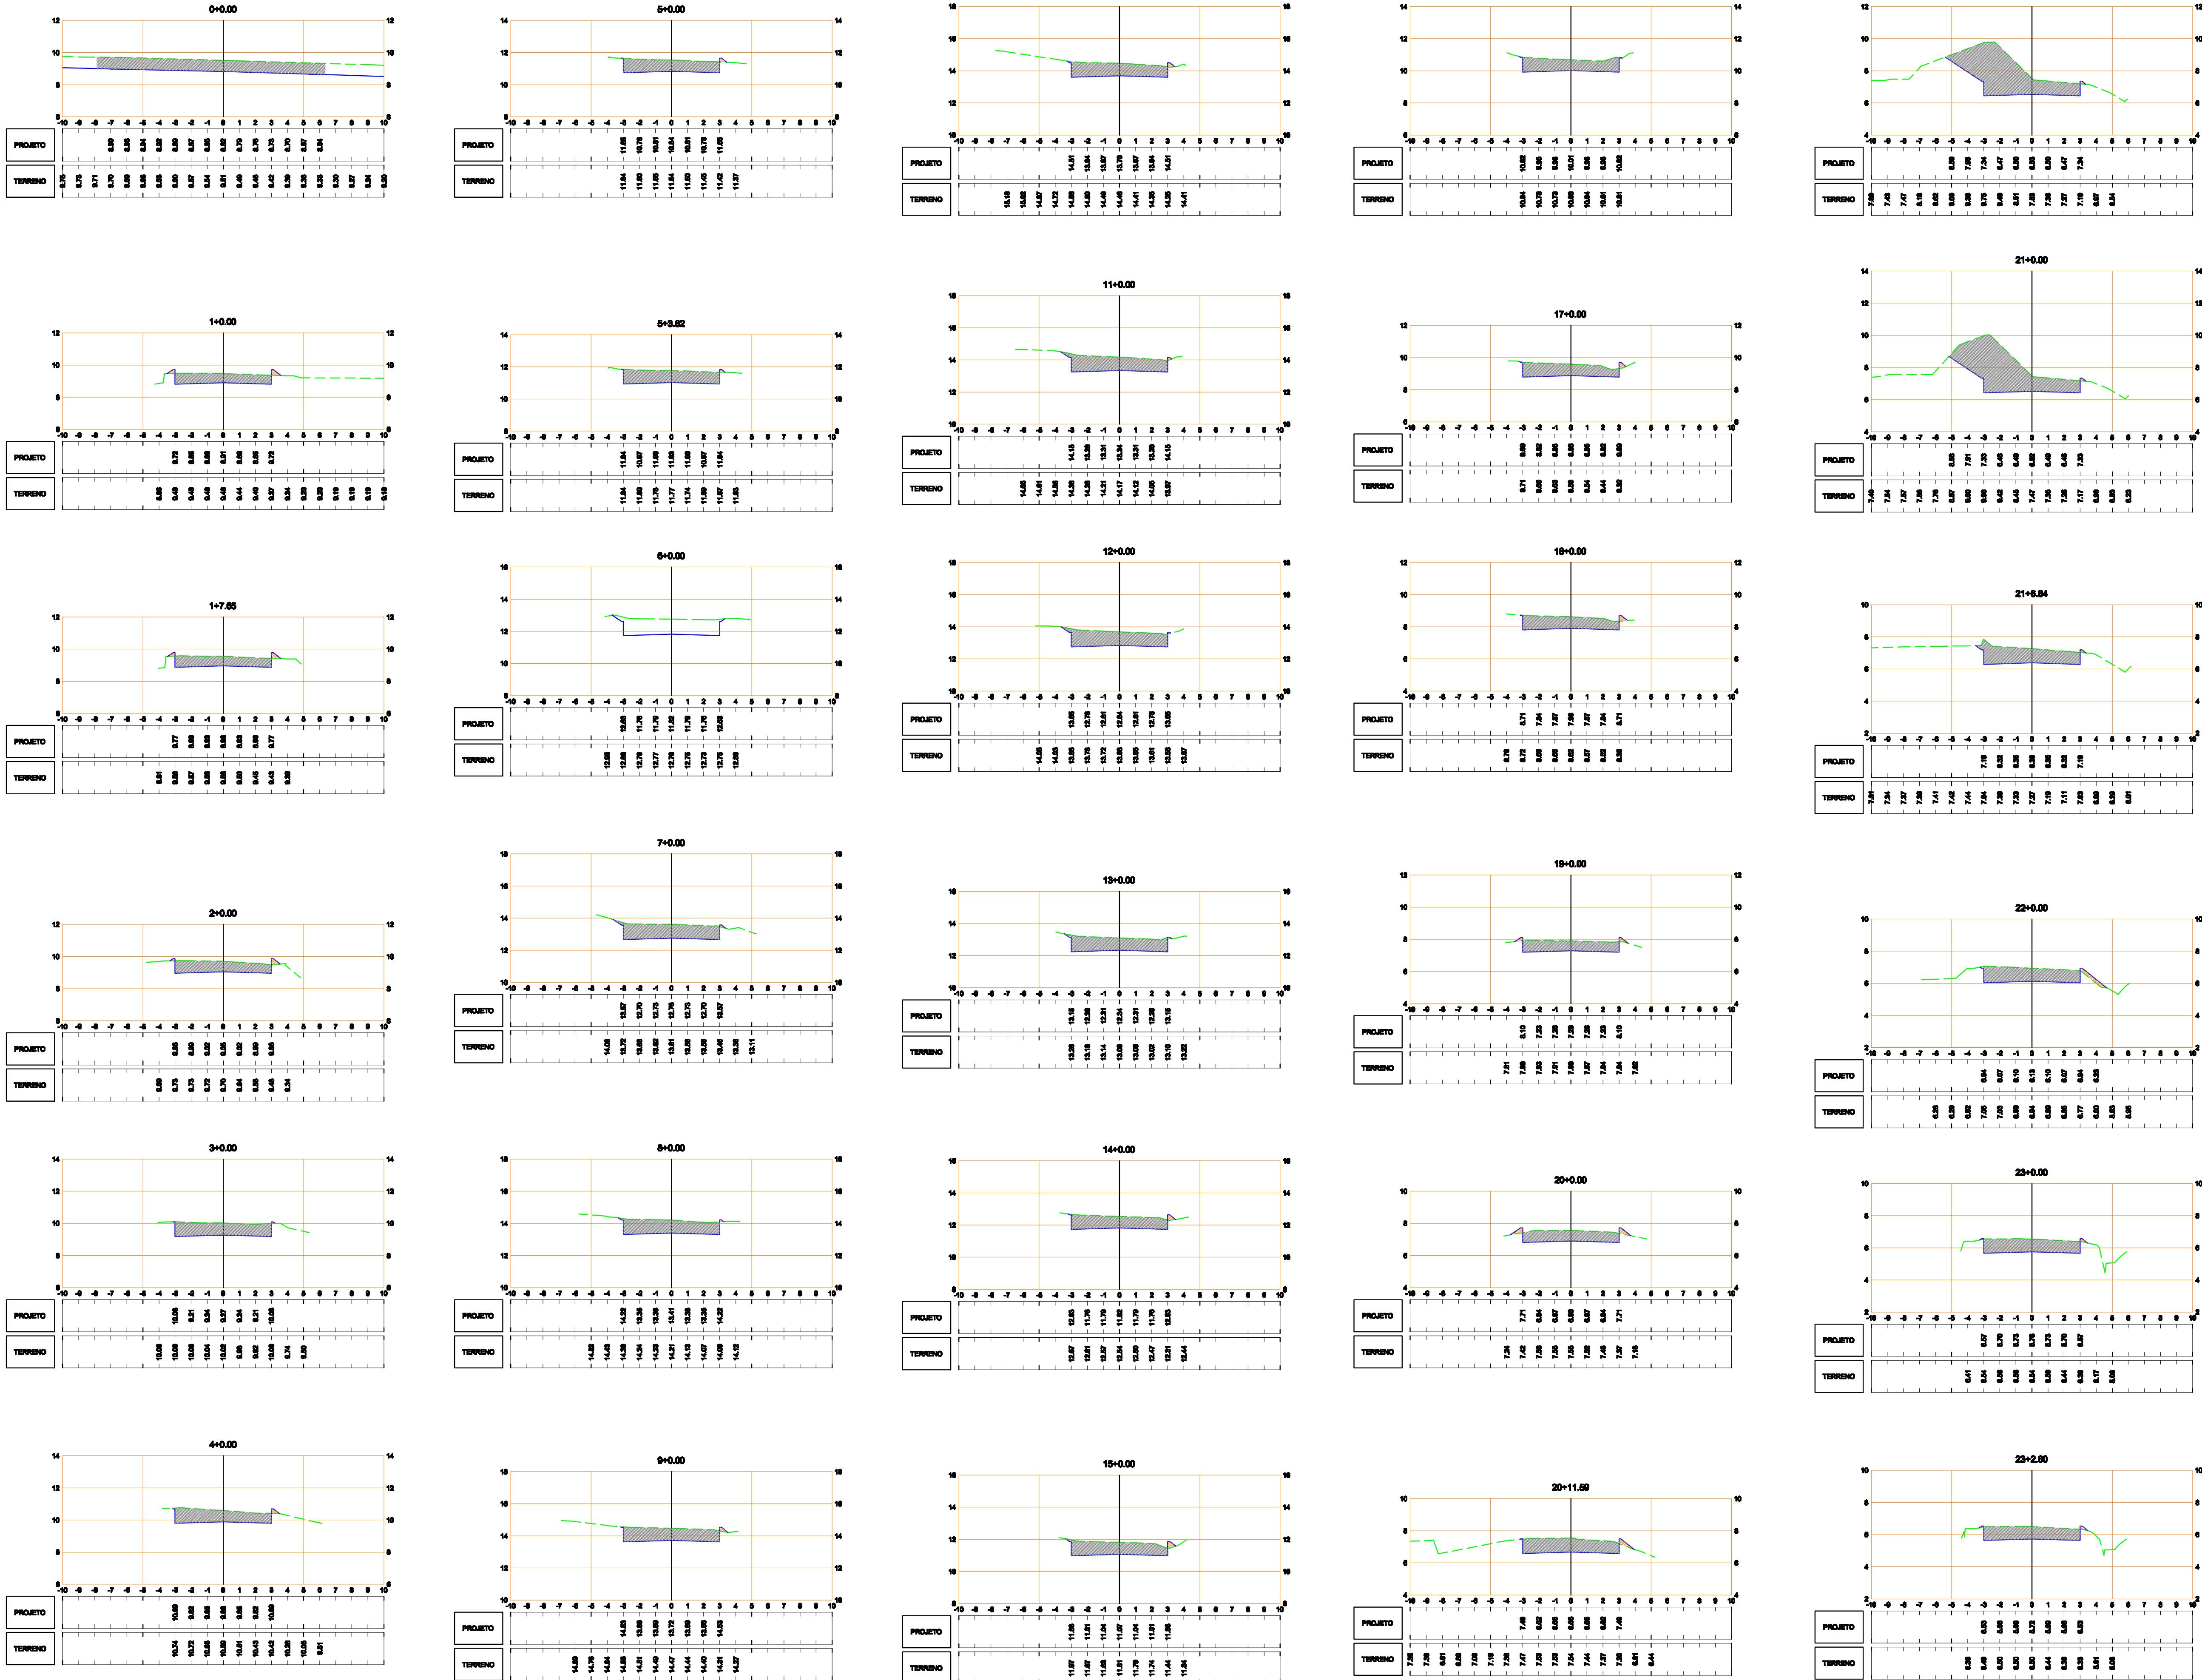

## LEGENDA

- TERRENO NATURAL
- GREDE DE TERRAPLENAGEM
- ÁREA DE CORTE
- ÁREA DE ATERRAMENTO

## NOTAS

1. OS VALORES APRESENTADOS SÃO GEOMÉTRICOS, DEVENDO SER VERIFICADOS OS FATORES DE EMPALHAMENTO, A DEPENDER DE CADA TIPO DE MATERIAL;
2. TODO MATERIAL DE CORTE EM QUESTÃO SERÁ DESTINADO PARA BOTA-FORA, COM DIRECIONAMENTO DE ACORDO COM NECESSIDADE DEFINDA PELA PREFEITURA.



PREFEITURA MUNICIPAL DE PROPRIÁ

Larry Uchôa  
Arquitetura e Urbanismo  
Contato: (75) 9884-3223

RESPONSÁVEL TÉCNICO:  
Larry Uchôa Guimarães  
Mestrado em Urbanismo  
CAU n. A149779-0

CLÍENTE:  
PREFEITURA MUNICIPAL DE PROPRIÁ/SE  
CNPJ: 13.117.320/0001-78

FOLHA:  
10/13  
REVISÃO:  
00

TIPO DE PROJETO:  
GEOGRÉTICO  
ETAPA DO PROJETO:  
EXECUTIVO  
ESCALA:  
H=1:200 V=1:200  
DATA:  
ABRIL/2022  
DESENHISTA:  
Larry Uchôa Arq.  
ARQUIVO:  
larryuchoaarq@gmail.com

CONTEÚDO:  
CONSTRUÇÃO DE INFRAESTRUTURA PARA VIA  
DE ACESSO ENTRE OS Povoados PADRE  
CICERO E SÃO VICENTE. PROPRIÁ/SE  
PROJETO GEOMÉTRICO  
SEÇÕES TRANSVERSAIS