


Seções Transversais - ACESSO PRINCIPAL (continuação)

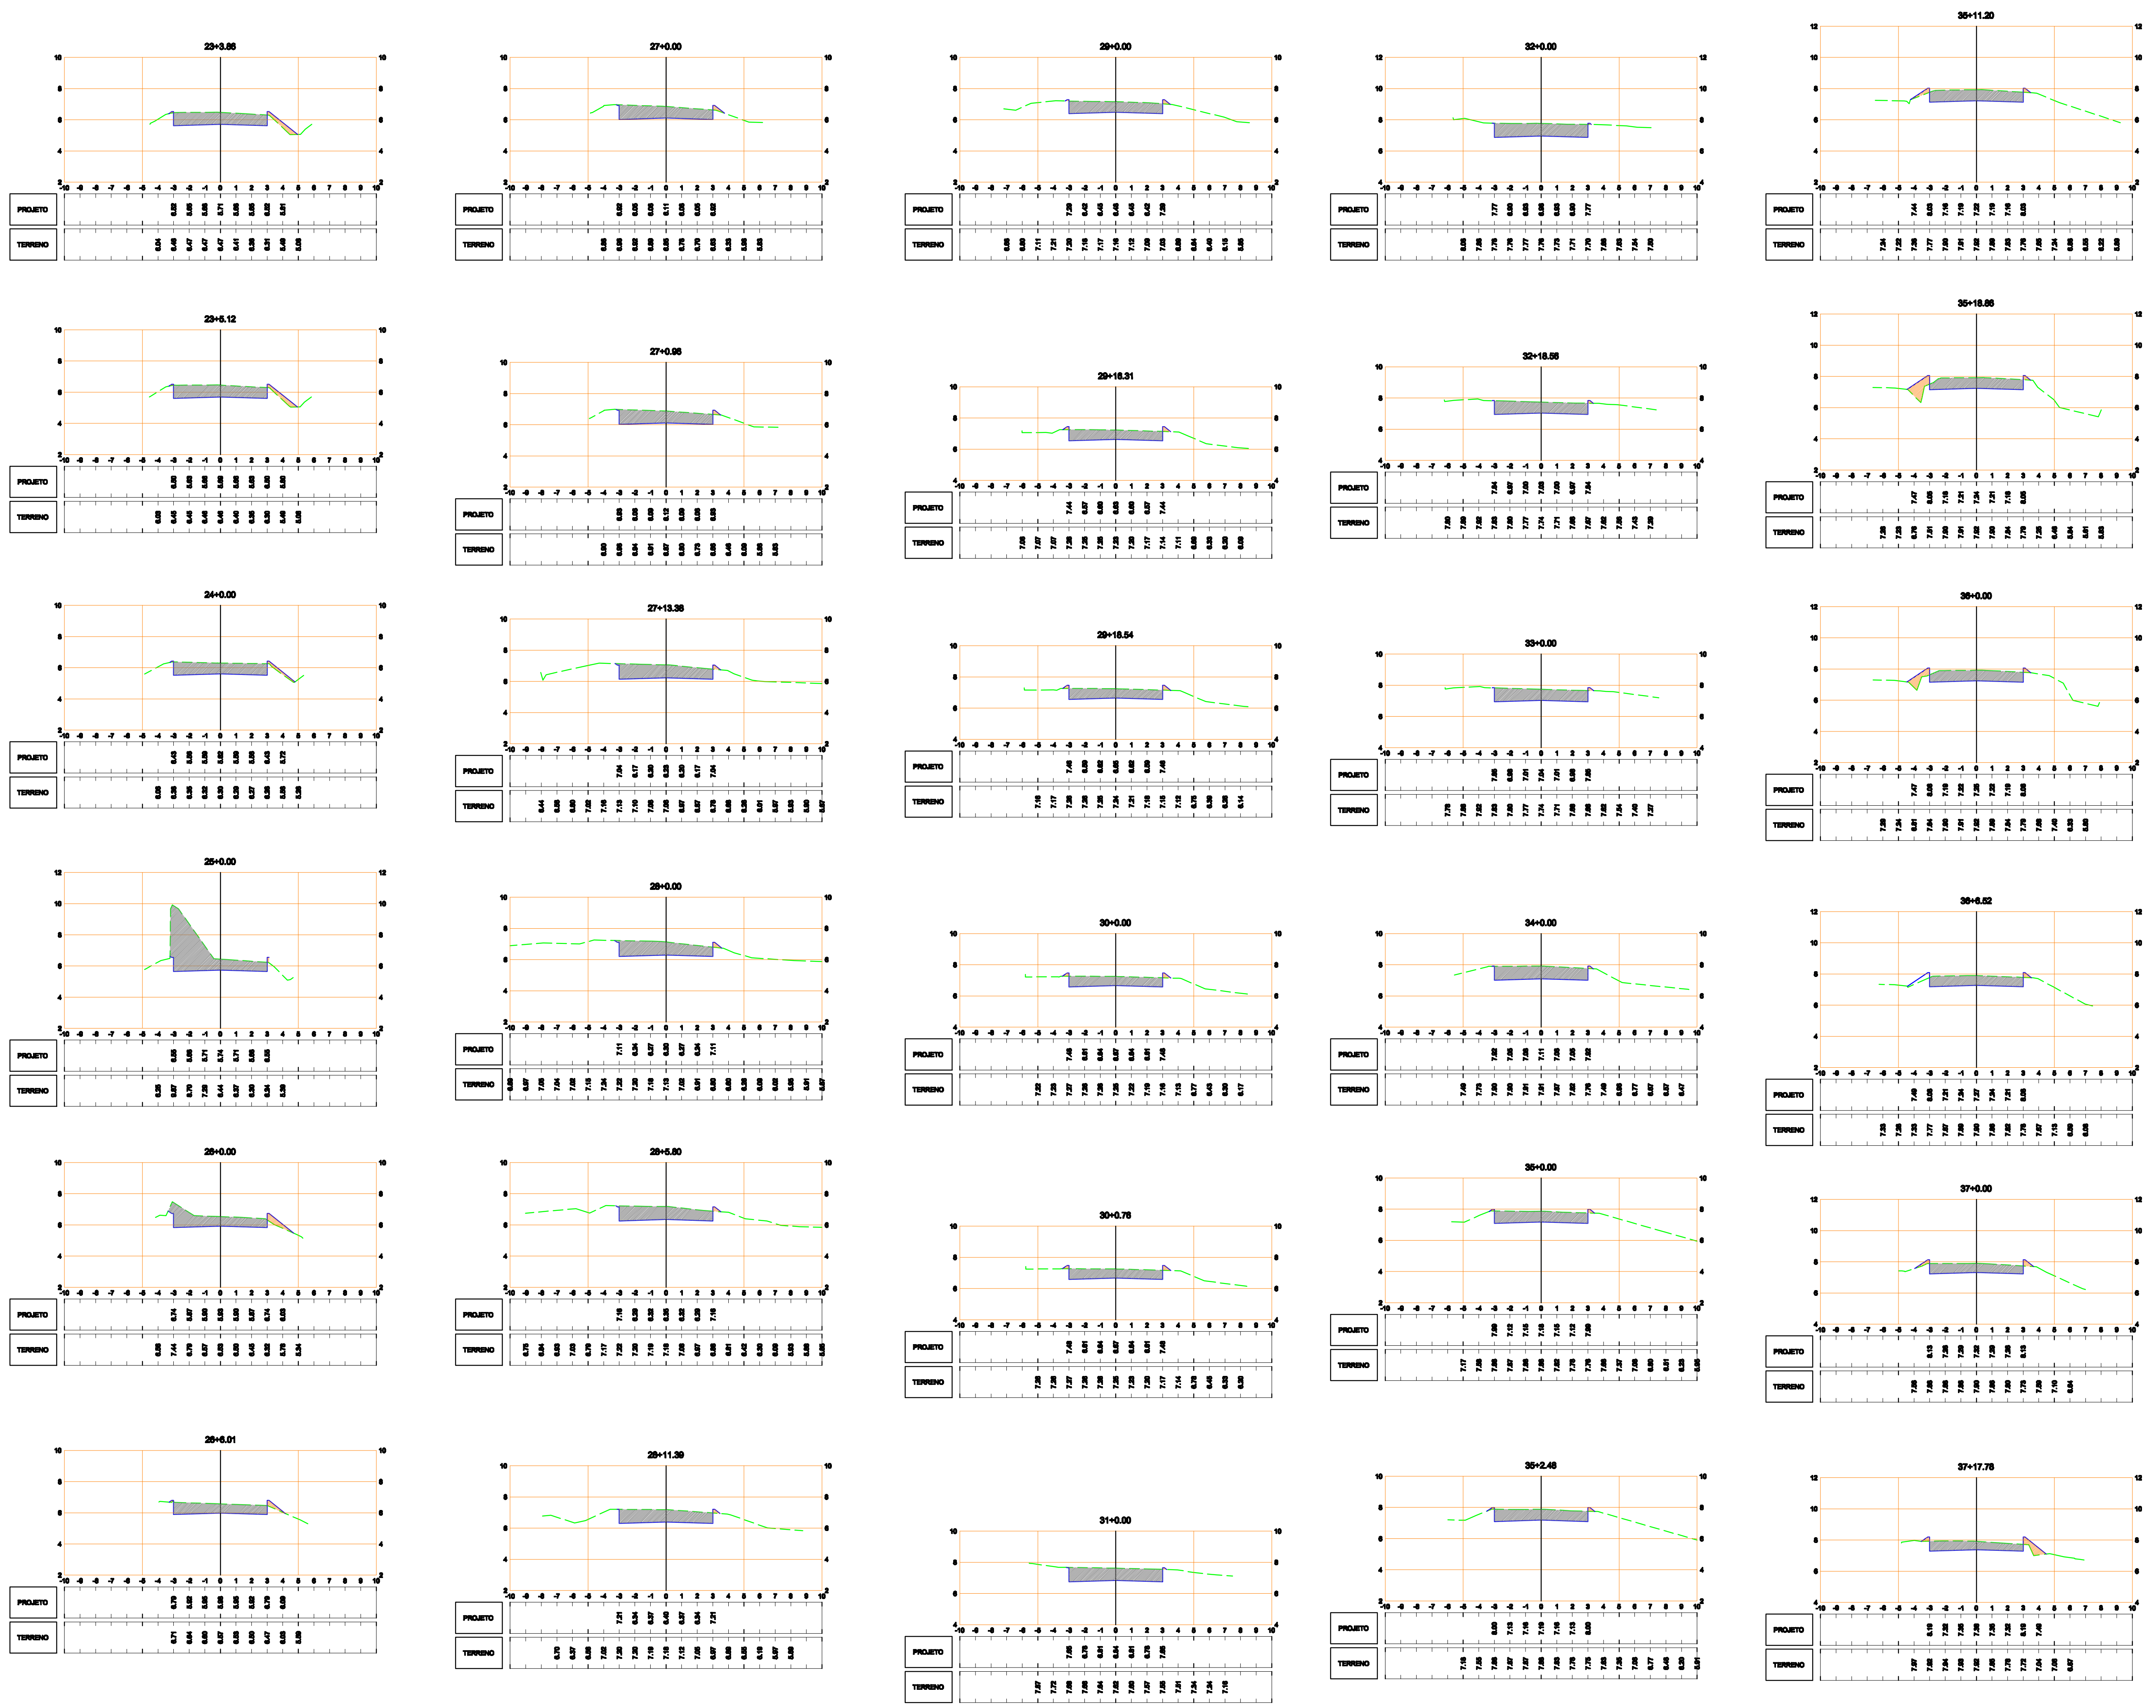

LEGENDA

- TERRENO NATURAL
- GREIDE DE TERRAPLENAGEM
- ÁREA DE CORTE
- ÁREA DE ATERRO

NOTAS

1. OS VALORES APRESENTADOS SÃO GEOMÉTRICOS, DEVENDO SER VERIFICADOS OS FATORES DE EMPOLAMENTO, A DEPENDER DE CADA TIPO DE MATERIAL;
2. TODO MATERIAL DE CORTE EM QUESTÃO SERÁ DESTINADO PARA BOTA-FORA, COM DIRECIONAMENTO DE ACORDO COM NECESSIDADE DEFINIDA PELA PREFEITURA.

PREFEITURA MUNICIPAL DE PROPRIÁ

Larry Uchôa
Arquiteta e Urbanista
CRA-ARQUITETA 13117-7/0

RESPONSÁVEL TÉCNICO: Larry Uchôa Guimarães Arquiteta e Urbanista CRA - A149779-0	CLIENTE: PREFEITURA MUNICIPAL DE PROPRIÁ CNPJ: 13.117.320/0001-78	FOLHA: <h1 style="margin: 0;">11/13</h1> REVISÃO: <h2 style="margin: 0;">00</h2>
EMPREENDIMENTO: CLIENTE: PREFEITURA MUNICIPAL DE PROPRIÁ / CNPJ: 13.117.320/0001-78 OBRA: INFRAESTRUTURA PARA ESTRADA DE ACESSO AO POVOADO PADRE CÍCERO ENDEREÇO: POVOADO PADRE CÍCERO, MUNICÍPIO DE PROPRIÁ		TIPO DE PROJETO: GEOMÉTRICO ETAPA DO PROJETO: EXECUTIVO
CONTEÚDO: CONSTRUÇÃO DE INFRAESTRUTURA PARA VIA DE ACESSO ENTRE OS POVOADOS PADRE CÍCERO E SÃO VICENTE, PROPRIÁ/SE PROJETO GEOMÉTRICO SEÇÕES TRANSVERSAIS		ESCALA: H=1:200 V=1:200 DATA: ABRIL/2022 DESENHISTA: Larry Uchôa Arq. ARQUIVO: larryuchoa.arq@gmail.com