



## Seções Transversais - ACESSO PRINCIPAL (continuação)

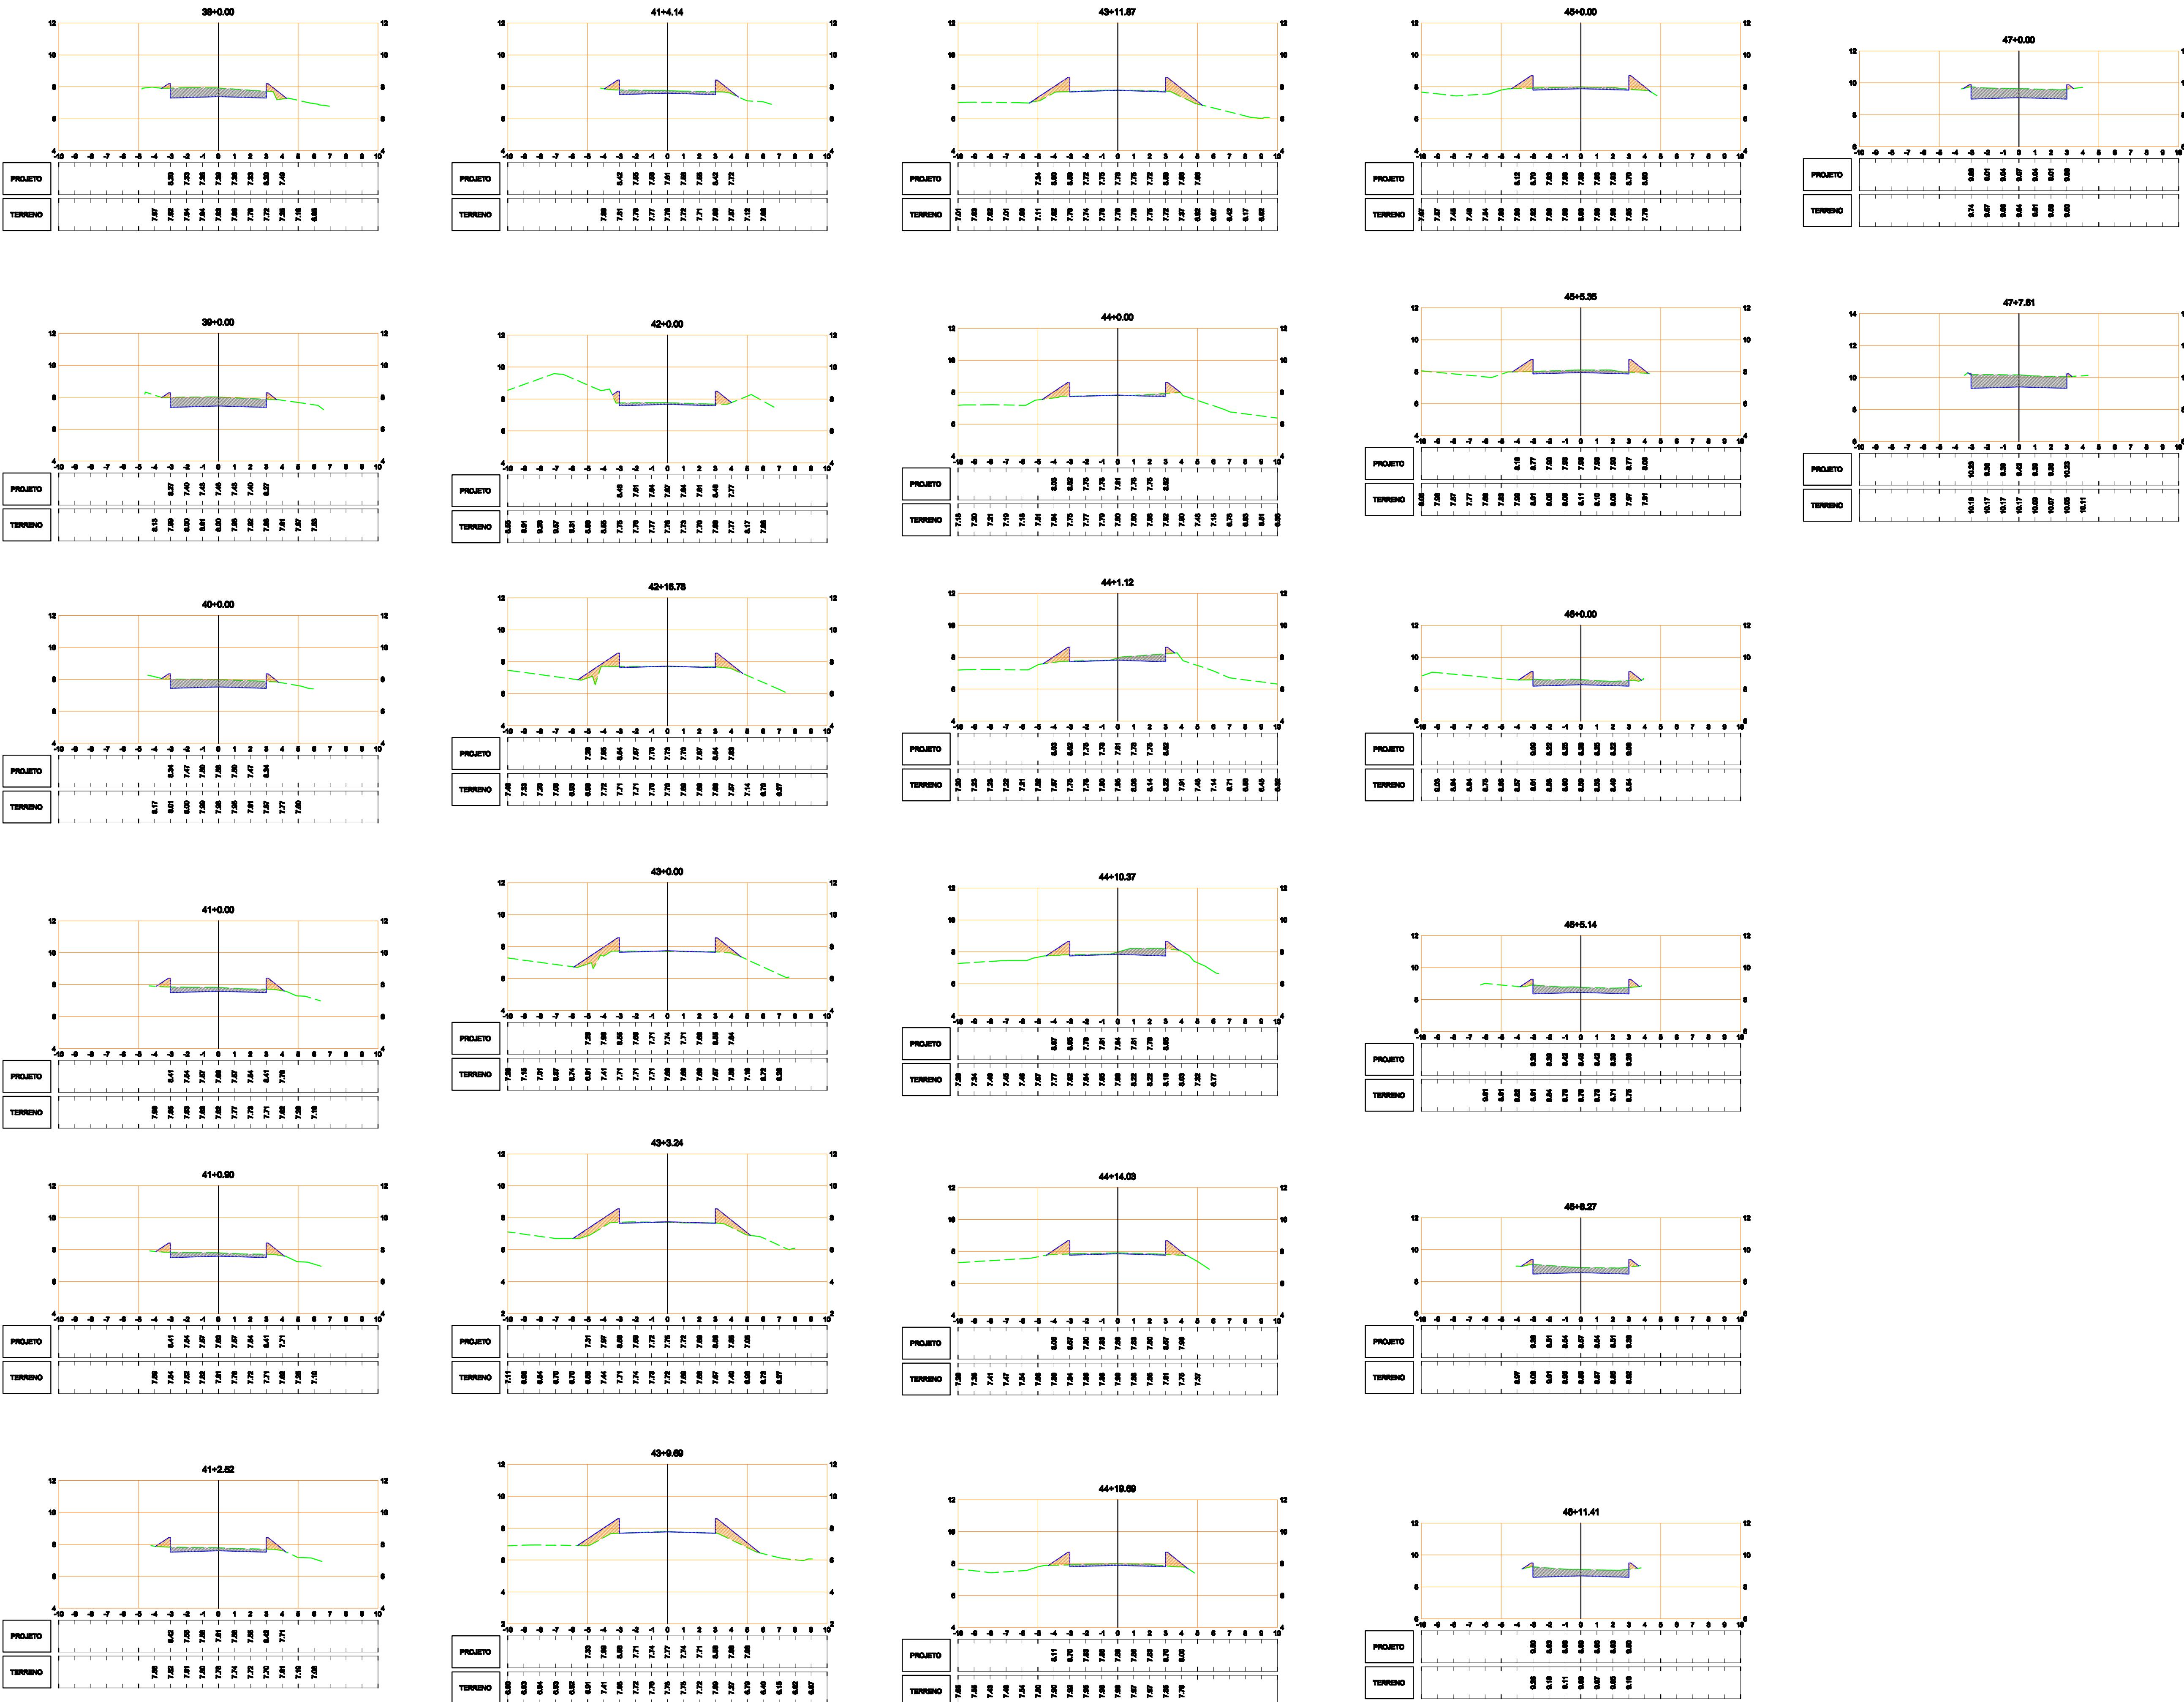

### LEGENDA

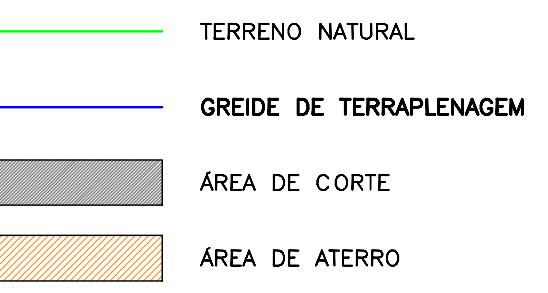

### NOTAS

- OS VALORES APRESENTADOS SÃO GEOMÉTRICOS, DEVENDO SER VERIFICADOS OS FATORES DE EMPALHAMENTO, A DEPENDER DE CADA TIPO DE MATERIAL;
- TODO MATERIAL DE CORTE EM QUESTÃO SERÁ DESTINADO PARA BOTA-FORA, COM DIRECIONAMENTO DE ACORDO COM NECESSIDADE DEFINDA PELA PREFEITURA.



RESPONSÁVEL TÉCNICO: Larry Uchôa Guimarães Mestrado em Urbanismo CAU n. A149779-0	CLIENTE: PREFEITURA MUNICIPAL DE PROPRIÁ/SE CNPJ: 13.117.320/0001-78	FOLHA: <b>12/13</b>
REVISÃO: <b>00</b>	TIPO DE PROJETO: <b>GEOGRÉTICO</b>	
EMPREENDIMENTO: CLIENTE: PREFEITURA MUNICIPAL DE PROPRIÁ/SE / CNPJ: 13.117.320/0001-78 OBRA: INFRAESTRUTURA PARA ESTRADA DE ACESSO AO Povoado Padre Cícero	ETAPA DO PROJETO: <b>EXECUTIVO</b>	DATA: <b>ABRIL/2022</b>
CONTEÚDO: CONSTRUÇÃO DE INFRAESTRUTURA PARA VIA DE ACESSO ENTRE OS Povoados PADRE CÍCERO E SÃO VICENTE. PROPRIÁ/SE	ESCALA: <b>H=1:200 V=1:200</b>	DESENHISTA: Larry Uchôa Arq. ARQUIVO: <a href="mailto:larryuchoaarq@gmail.com">larryuchoaarq@gmail.com</a>
PROJETO GEOMÉTRICO SEÇÕES TRANSVERSAIS		