


Seções Transversais - TRECHO VIA PRINCIPAL

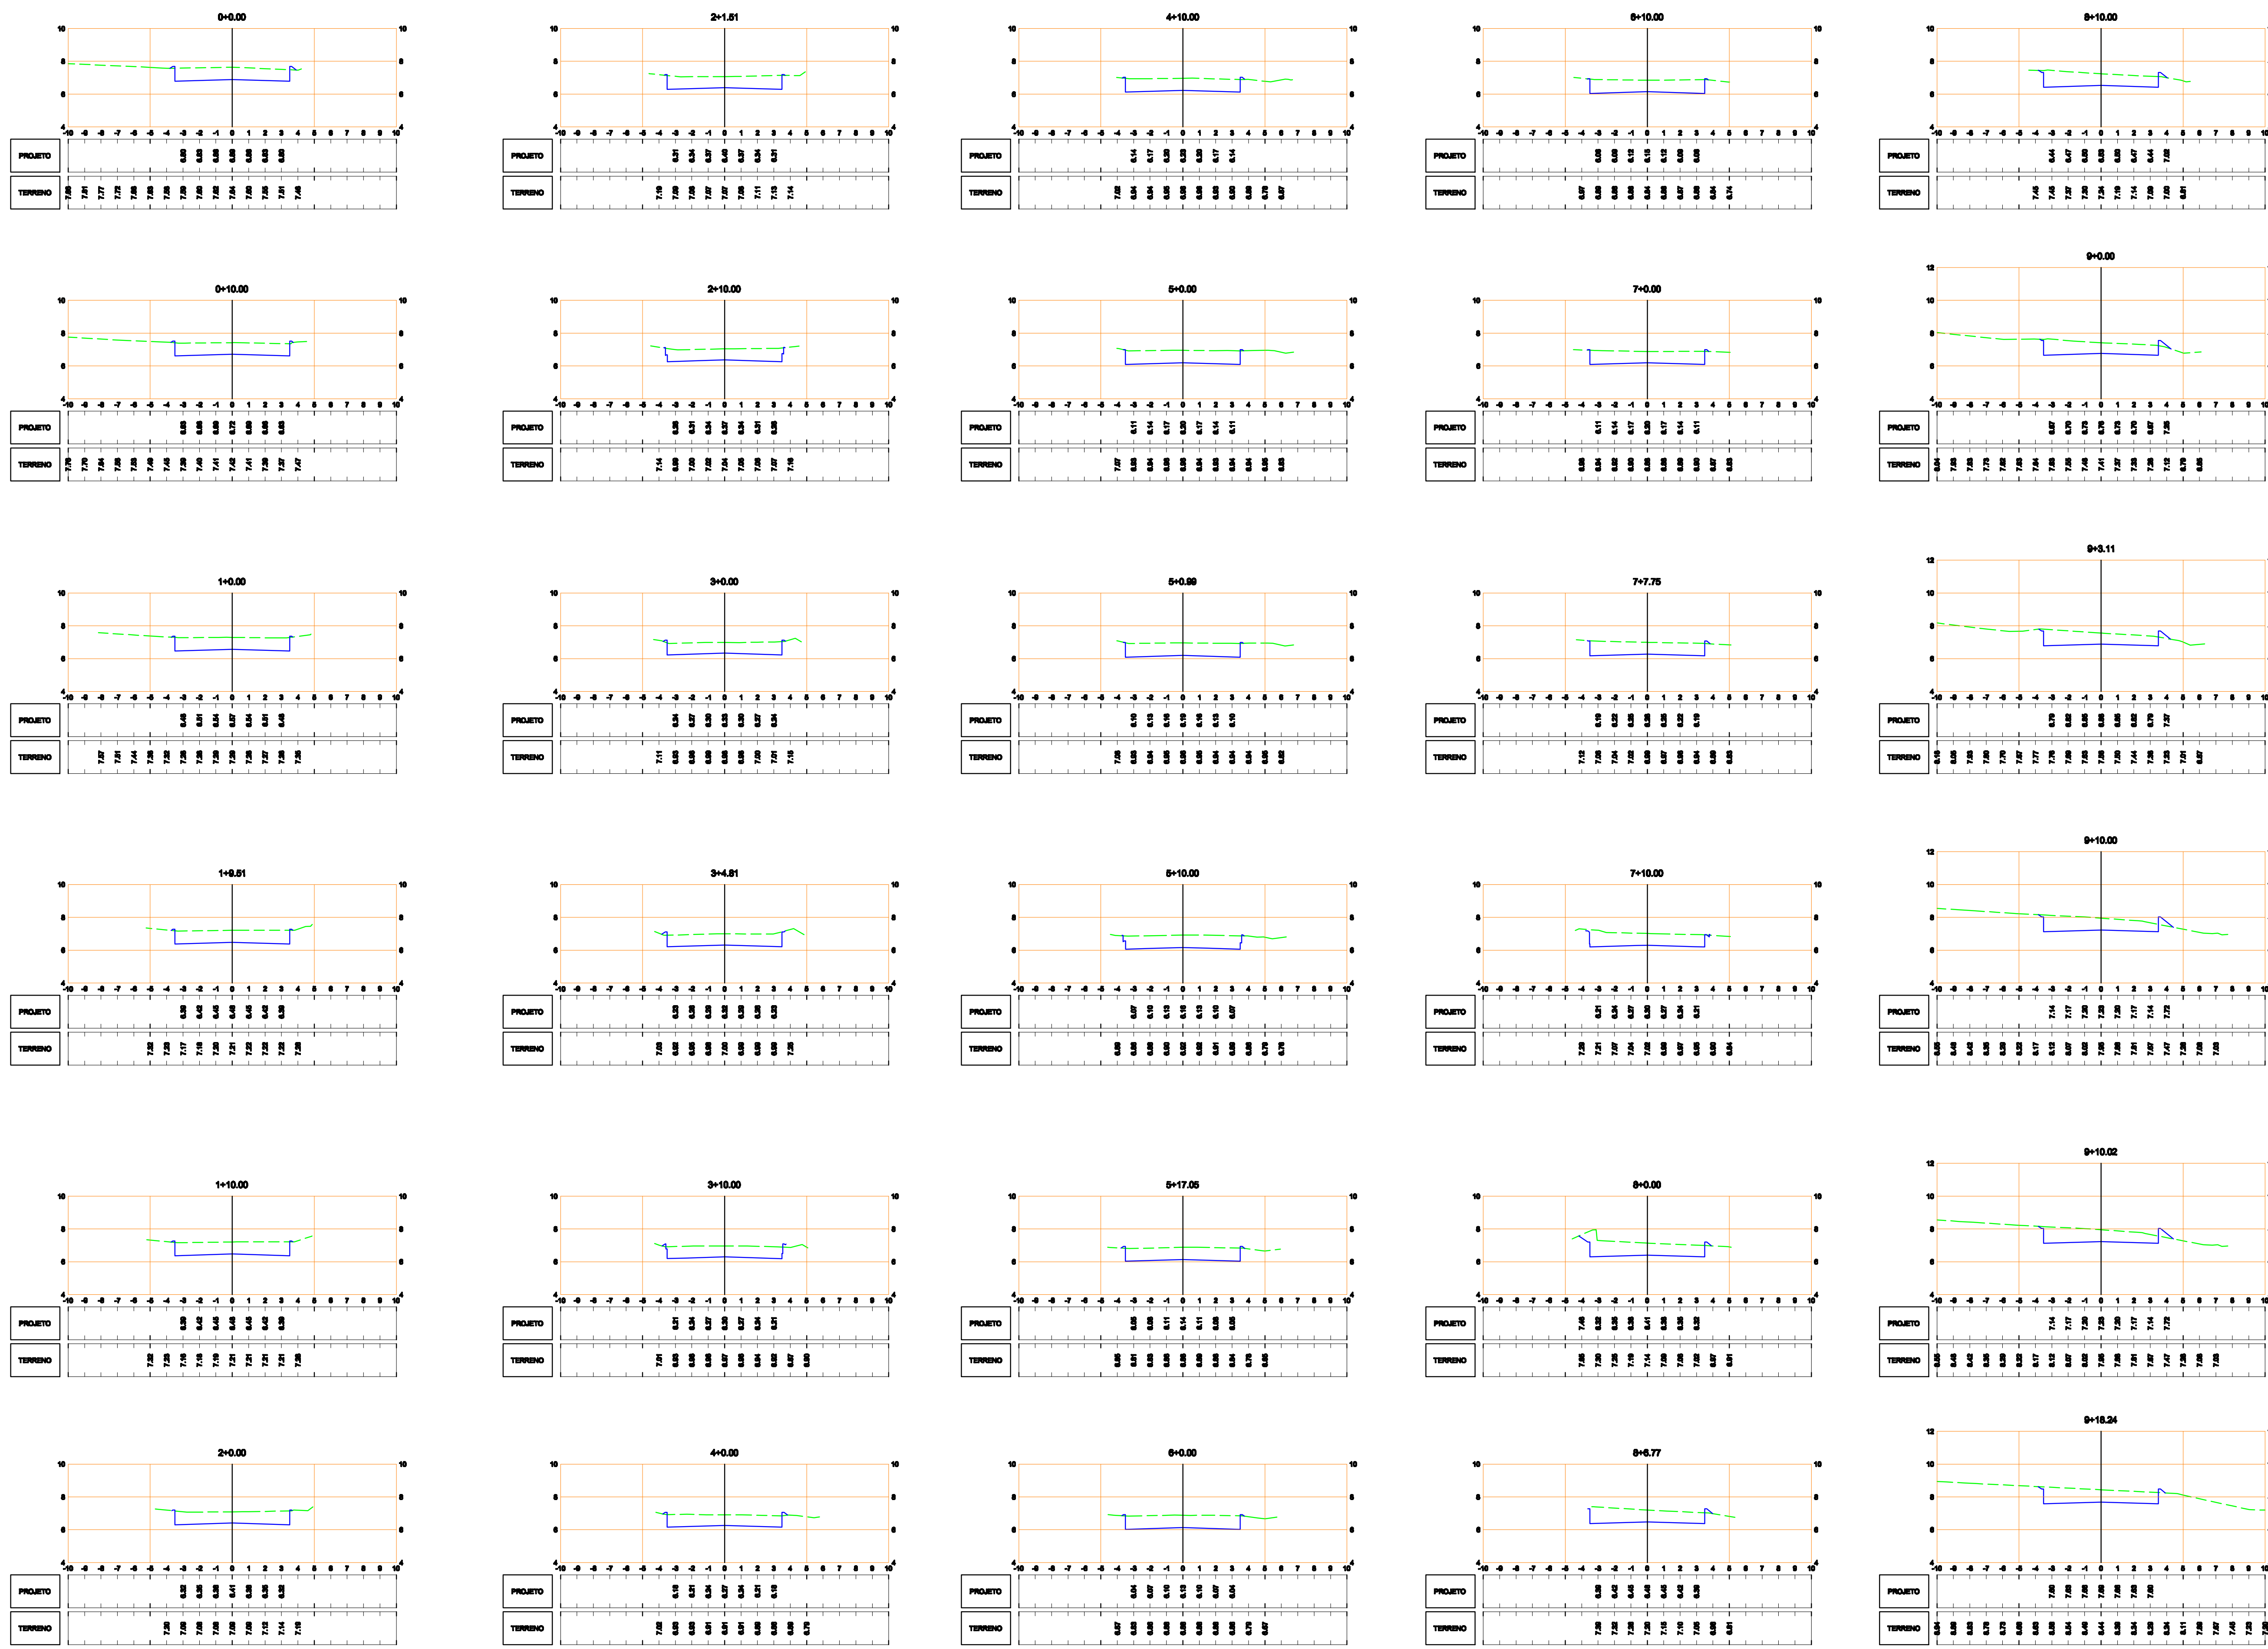

LEGENDA

- TERRENO NATURAL
- GREIDE DE TERRAPLENAGEM
- ÁREA DE CORTE
- ÁREA DE ATERRO

NOTAS

1. OS VALORES APRESENTADOS SÃO GEOMÉTRICOS, DEVENDO SER VERIFICADOS OS FATORES DE EMPOLAMENTO, A DEPENDER DE CADA TIPO DE MATERIAL;
2. TODO MATERIAL DE CORTE EM QUESTÃO SERÁ DESTINADO PARA BOTA-FORA, COM DIRECIONAMENTO DE ACORDO COM NECESSIDADE DEFINIDA PELA PREFEITURA.



RESPONSÁVEL TÉCNICO: LARRY UCHÔA OLIVEIRA Arquiteto e Urbanista CRU n. A149779-0	CLIENTE: PREFEITURA MUNICIPAL DE PROPRIÁ CNPJ: 13.117.320/0001-78	FOLHA: <h1 style="font-size: 2em;">06/07</h1> REVISÃO: <h1 style="font-size: 2em;">00</h1>
EMPREENDIMENTO: CLIENTE: PREFEITURA MUNICIPAL DE PROPRIÁ / CNPJ: 13.117.320/0001-78 OBRA: CONSTRUÇÃO DE INFRAESTRUTURA PARA RUAS DO POVOADO SANTA CRUZ ENDEREÇO: POVOADO SANTA CRUZ, MUNICÍPIO DE PROPRIÁ/SE		TIPO DE PROJETO: GEOMÉTRICO ETAPA DO PROJETO: EXECUTIVO
CONTEÚDO: CONSTRUÇÃO DE PAVIMENTAÇÃO ASFÁLTICA NOVA E SOBRE PARALELEPÍPEDO PARA RUAS DO POVOADO SANTA CRUZ, PROPRIÁ/SE PROJETO GEOMÉTRICO SEÇÕES TRANSVERSAIS - TRECHO VIA PRINCIPAL		ESCALA: H=1:200 V=1:200 DATA: ABRIL/2022 DESENHISTA: Larry Uchôa Arq. ARQUIVO: larryuchoa.ur@gmail.com